


ZIE BIJZONDERE VOORWAARDE(N)

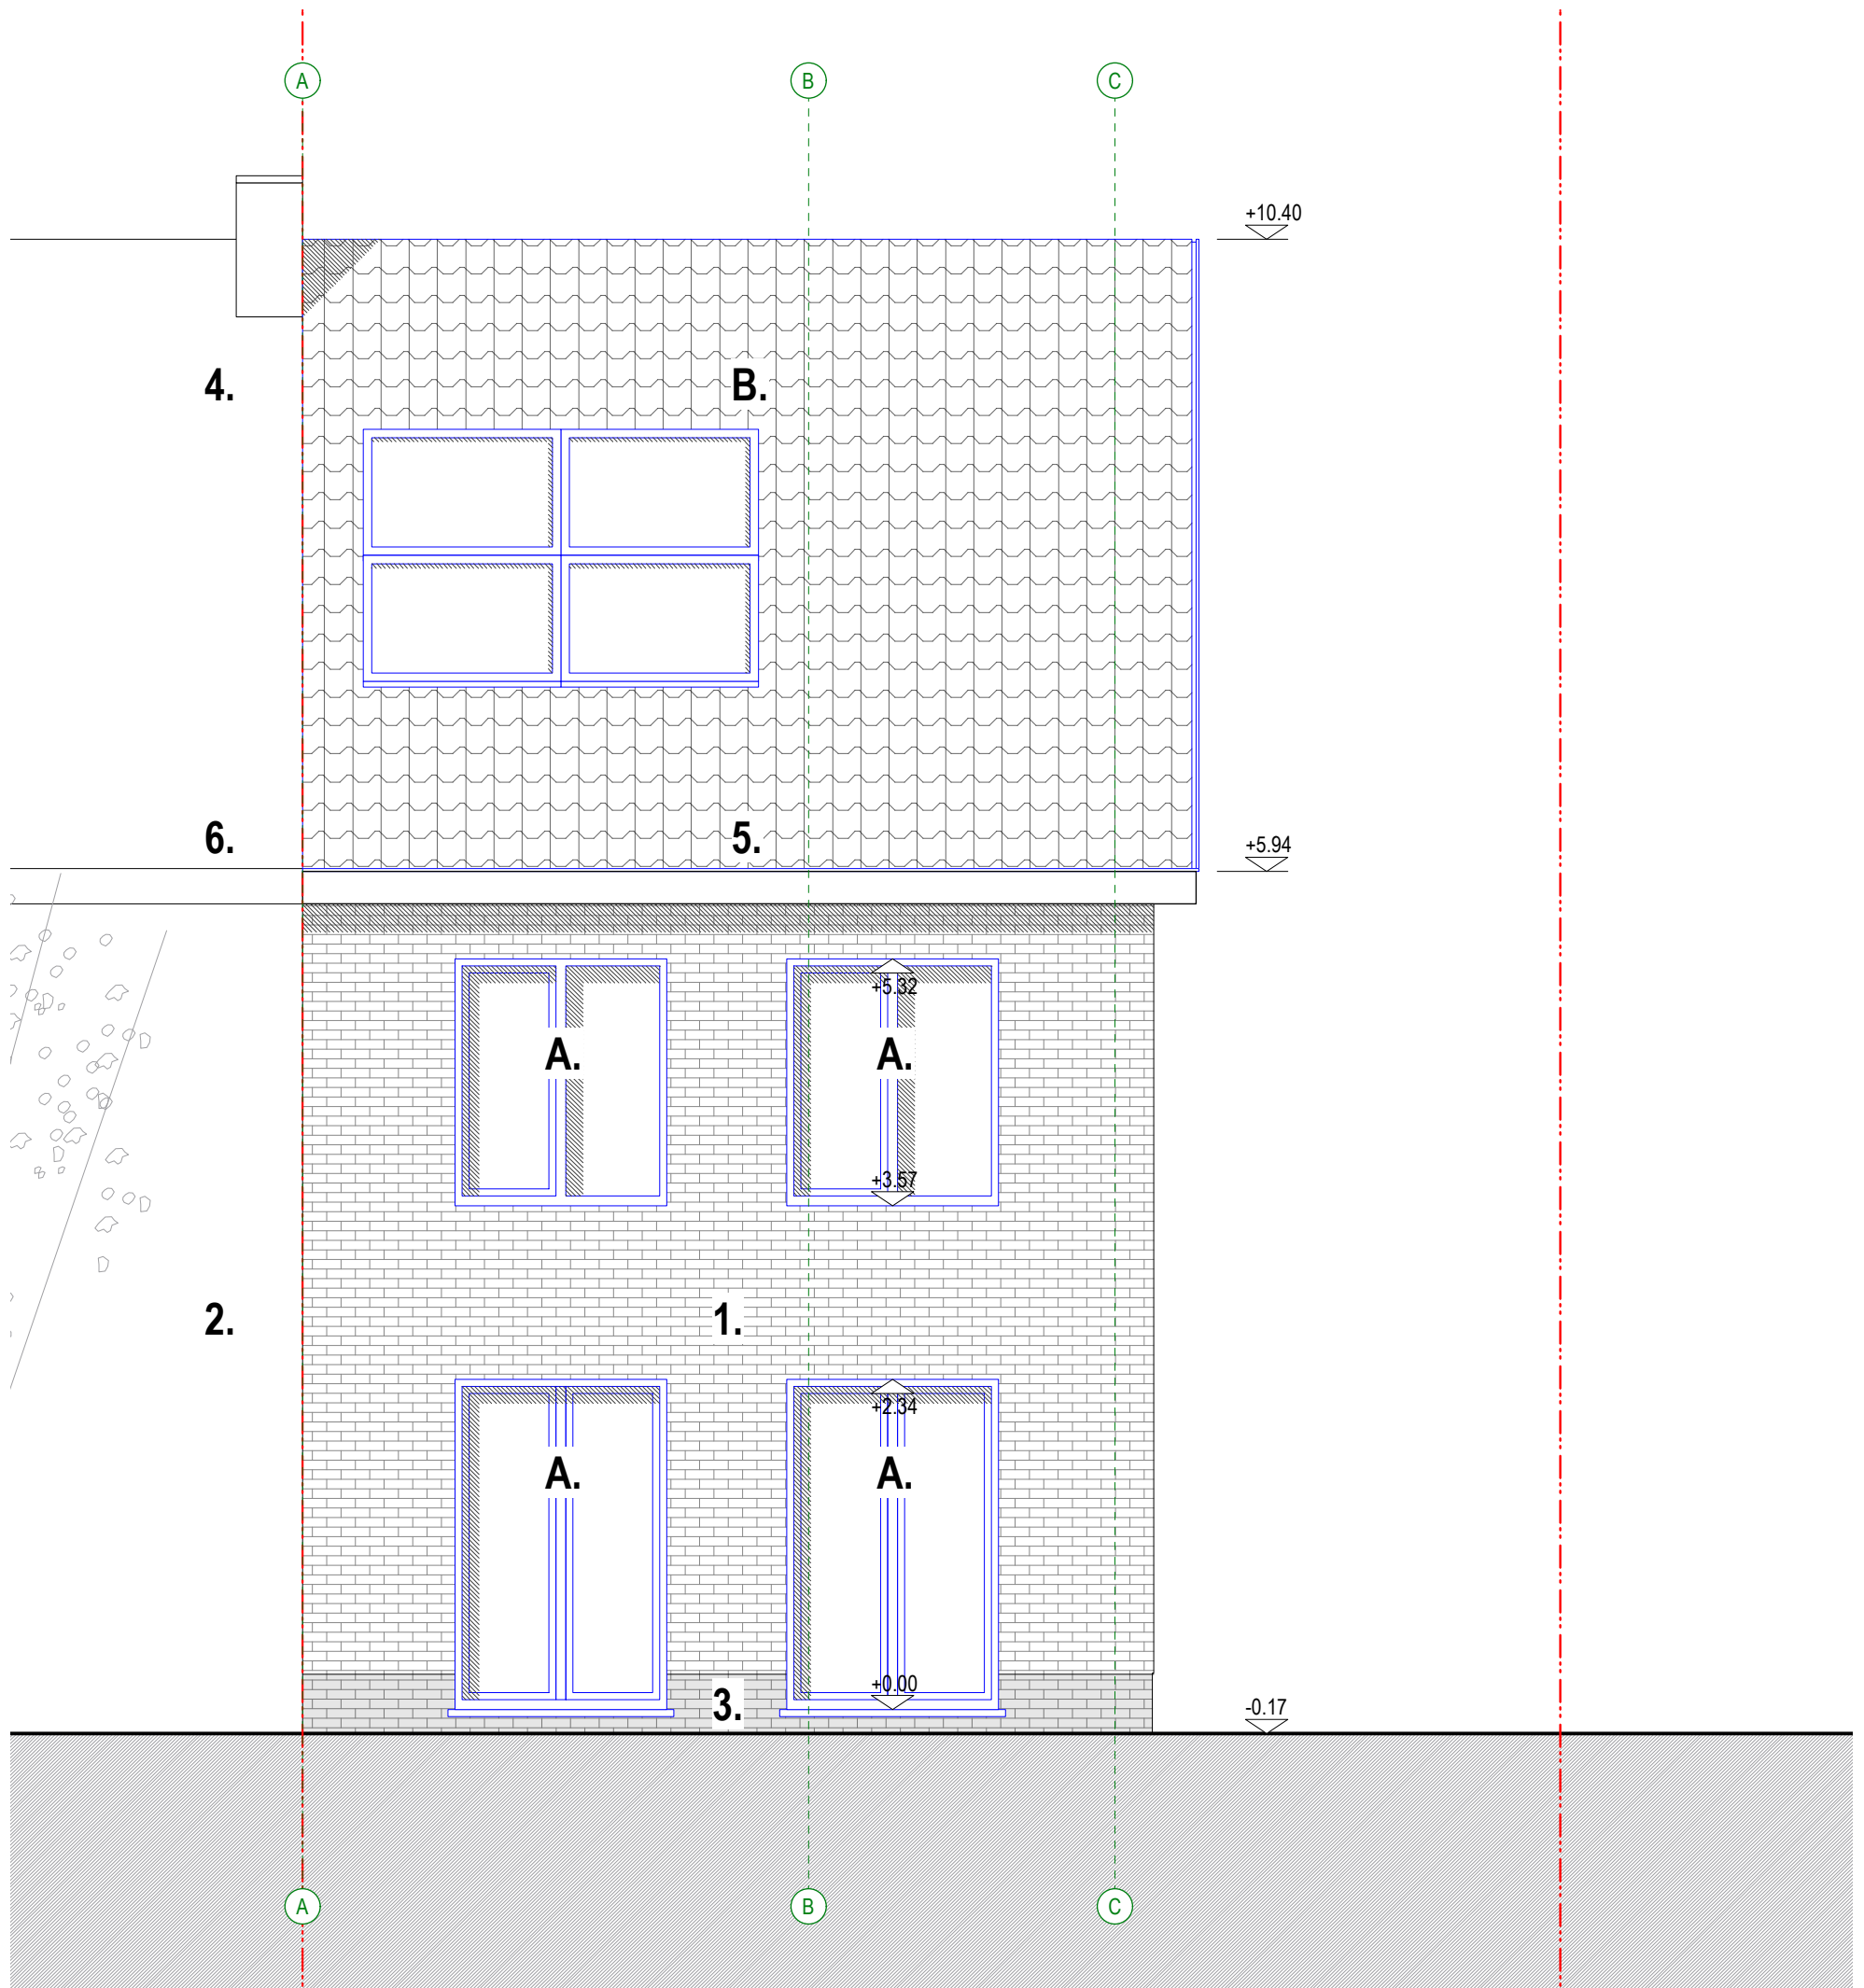

Gevel - nieuwe toestand 1

1:50

PROJECT
Zandekensstraat
OPDRACHTOMSCHRIJVING
Verbouwing eengezinswoning

LIGGING
Zandekensstraat 7
9030 Mariakerke
Afd. 29, Sie. A, 638V33

BOUWHEER
Scottie Lageirse - Naomi Vermeersch
Putkapelstraat 51
9051 Sint-Denijs Westrem
+32 488 47 65 16
lageirse.scottie@gmail.com
Scottie Lageirse

ARCHITECT
Ewout Adams, Arch.
Zalmstraat 31
9000 Gent
+32 472 13 63 22
info@ewoutadams.be
BTW BE 0761.685.570

FASE DO	DOSSIER 2504
DATUM 11/03/2026	PLANNR 4