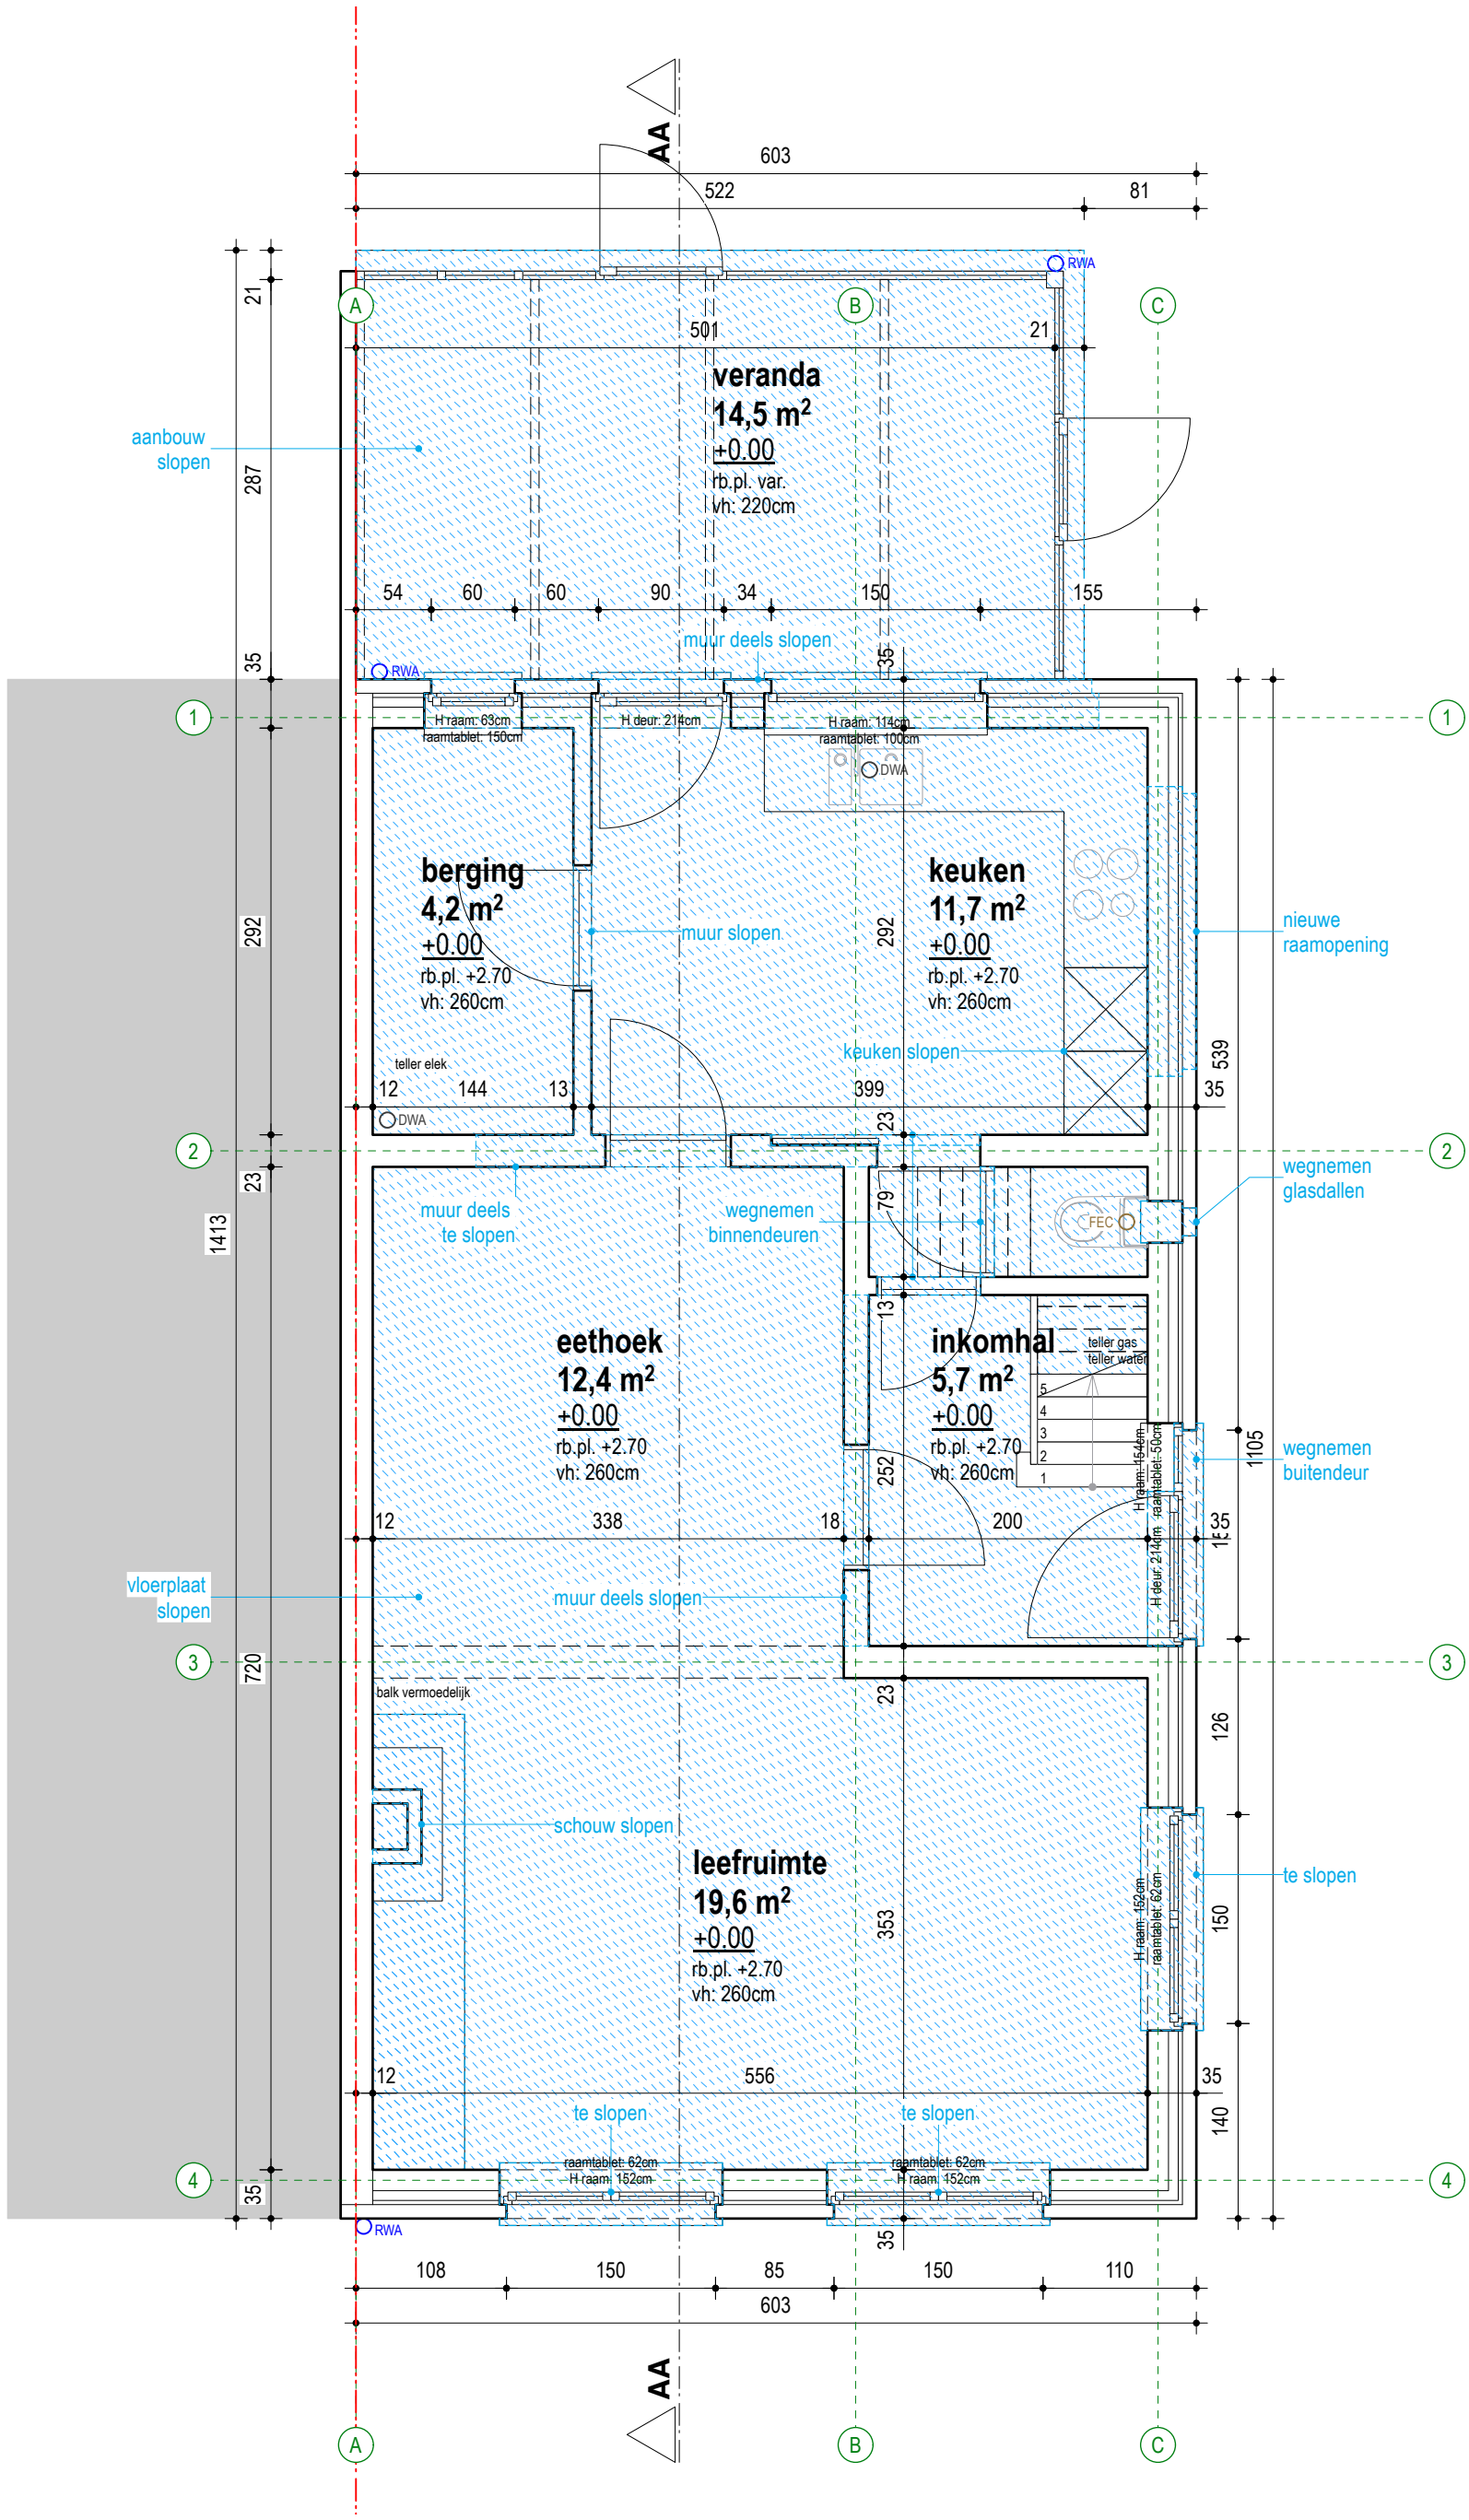

Grondplan +0 - bestaande toestand

1:50

PROJECT	LIGGING	BOUWHEER	ARCHITECT	FASE	DOSSIER
Zandekensstraat OPDRACHTOMSCHRIJVING Verbouwing eengezinswoning	Zandekensstraat 7 9030 Mariakerke Afd. 29, Sie. A, 638V33	Scottie Lageirse - Naomi Vermeersch Putkapelstraat 51 **9051 Sint-Denijs Westrem** +32 488 47 65 16 lageirse.scottie@gmail.com Scottie Lageirse	Ewout Adams, Arch. Zalmstraat 31 9000 Gent +32 472 13 63 22 info@ewoutadams.be BTW BE 0761.685.570	DO	2504
				DATUM 11/03/2026	PLANNR 21