


**ZIE BIJZONDERE
VOORWAARDE(N)**

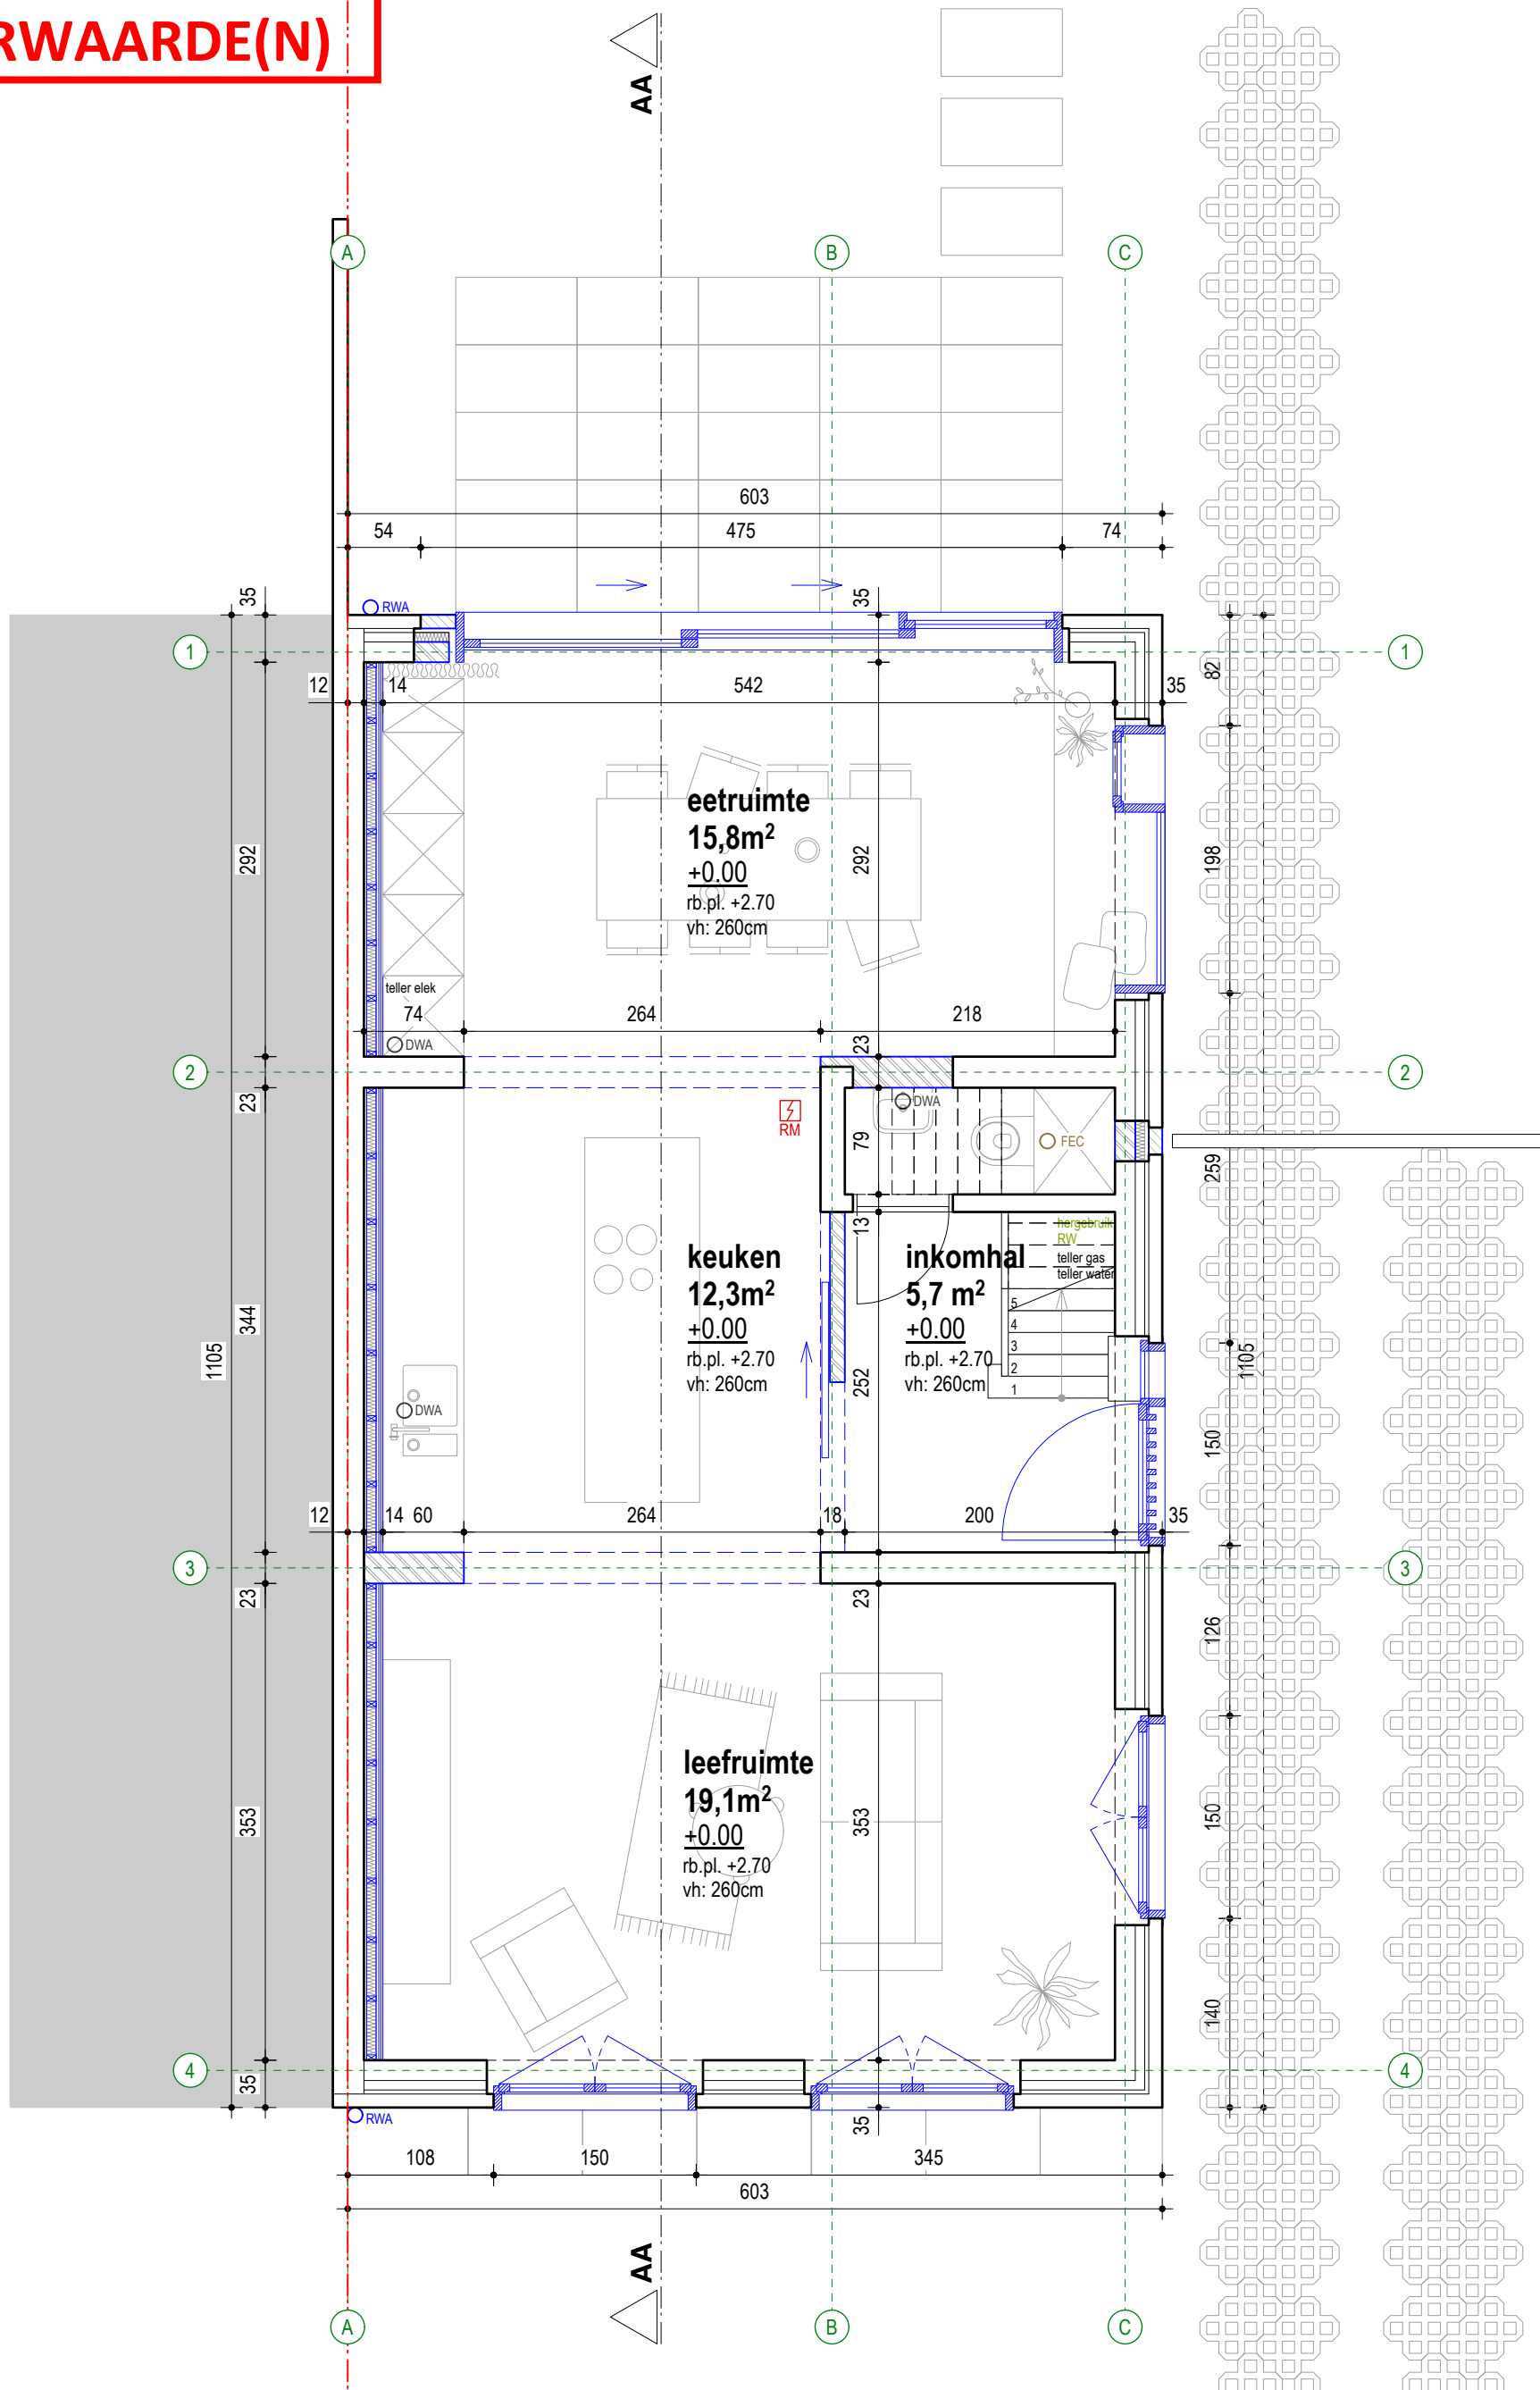

Grondplan +0 - nieuwe
toestand

1:50



PROJECT
Zandekensstraat
OPDRACHTOMSCHRIFVING
Verbouwung eengezinswoning

LIGGING
Zandekensstraat 7
9030 Mariakerke
Afd. 29, Sie. A, 638V33

BOUWHEER
Scottie Lageirse - Naomi Vermeersch
Putkapelstraat 51
9051 Sint-Denijs Westrem
+32 488 47 65 16
lageirse.scottie@gmail.com
Scottie Lageirse

ARCHITECT
Ewout Adams, Arch.
Zalmstraat 31
9000 Gent
+32 472 13 63 22
info@ewoutadams.be
BTW BE 0761.685.570

FASE
DO

DOSSIER
2504

DATUM
11/03/2026

PLANNR
9