ZIE BIJZONDERE VOORWAARDE(N)

ZIE BIJZONDERE VOORWAARDE(N)

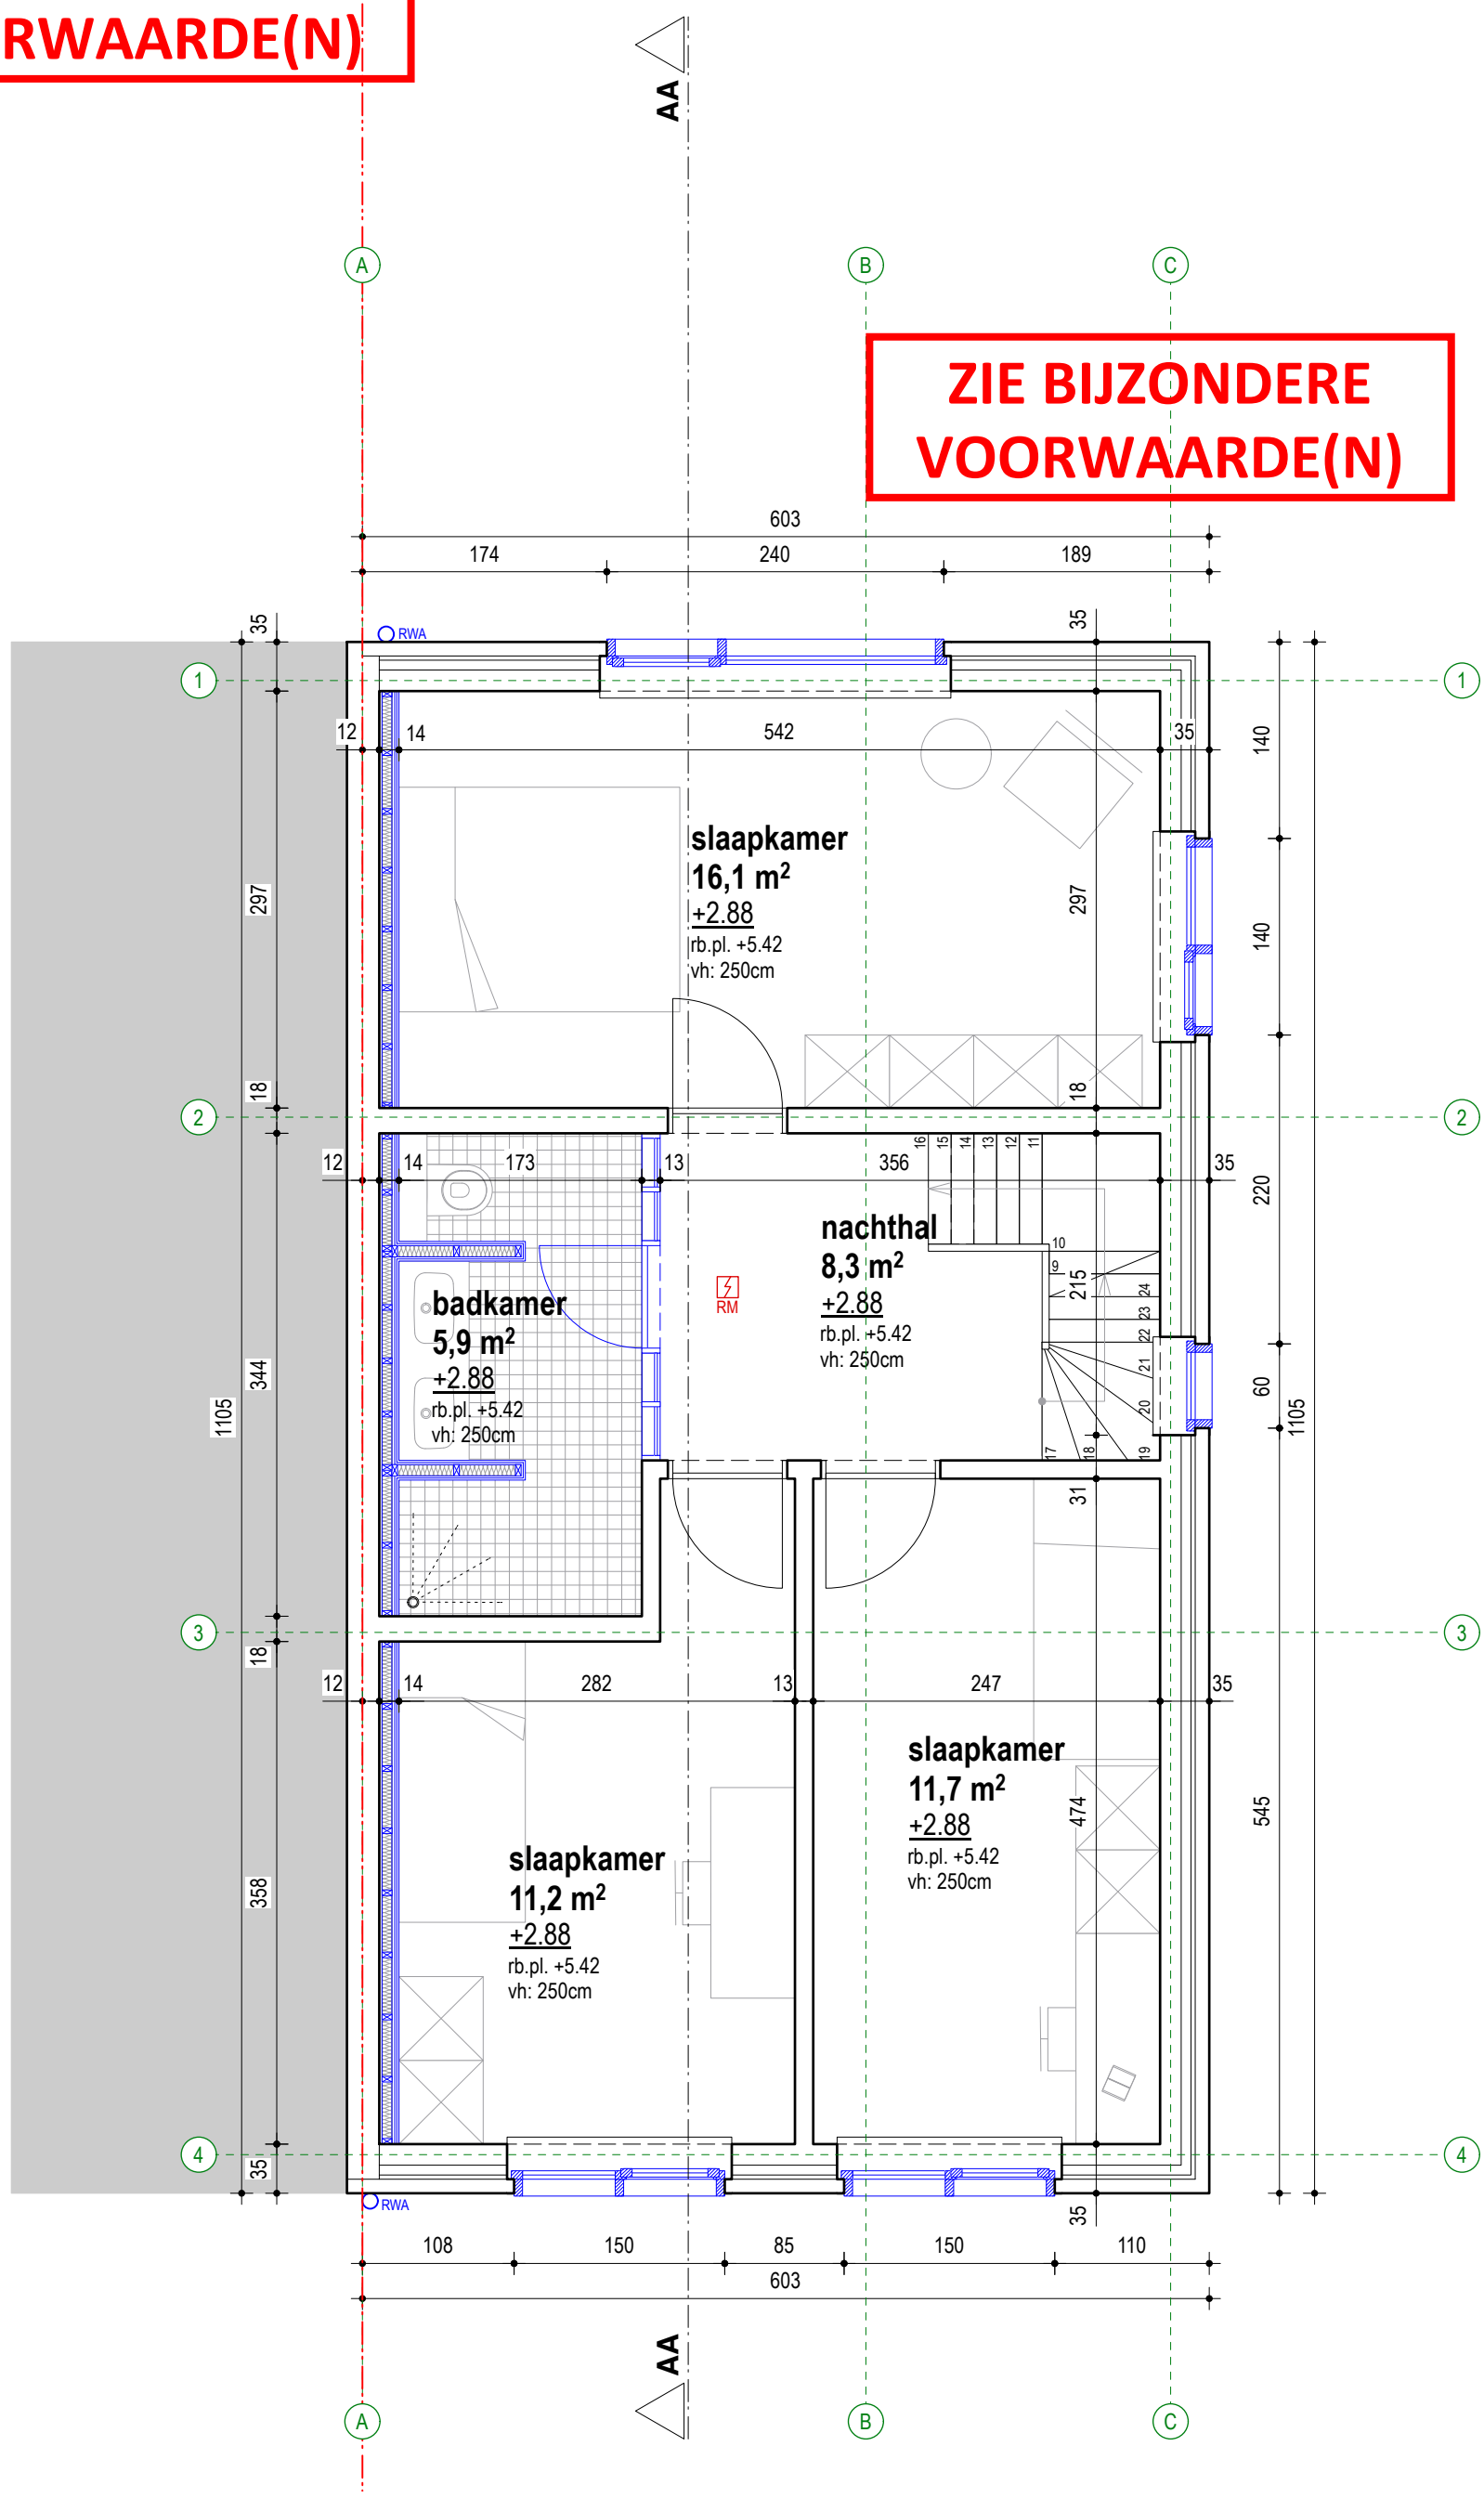

Grondplan +1 - nieuwe toestand 1:50	PROJECT Zandekensstraat OPDRACHTOMSCHRIJVING Verbouwing eengezinswoning	LIGGING Zandekensstraat 7 9030 Mariakerke Afd. 29, Sie. A, 638V33	BOUWHEER Scottie Lageirse - Naomi Vermeersch Putkapelstraat 51 9051 Sint-Denijs Westrem +32 488 47 65 16 lageirse.scottie@gmail.com Scottie Lageirse	ARCHITECT Ewout Adams, Arch. Zalmstraat 31 9000 Gent +32 472 13 63 22 info@ewoutadams.be BTW BE 0761.685.570	FASE DO DATUM 11/03/2026	DOSSIER 2504 PLANNR 10