


# ZIE BIJZONDERE VOORWAARDE(N)

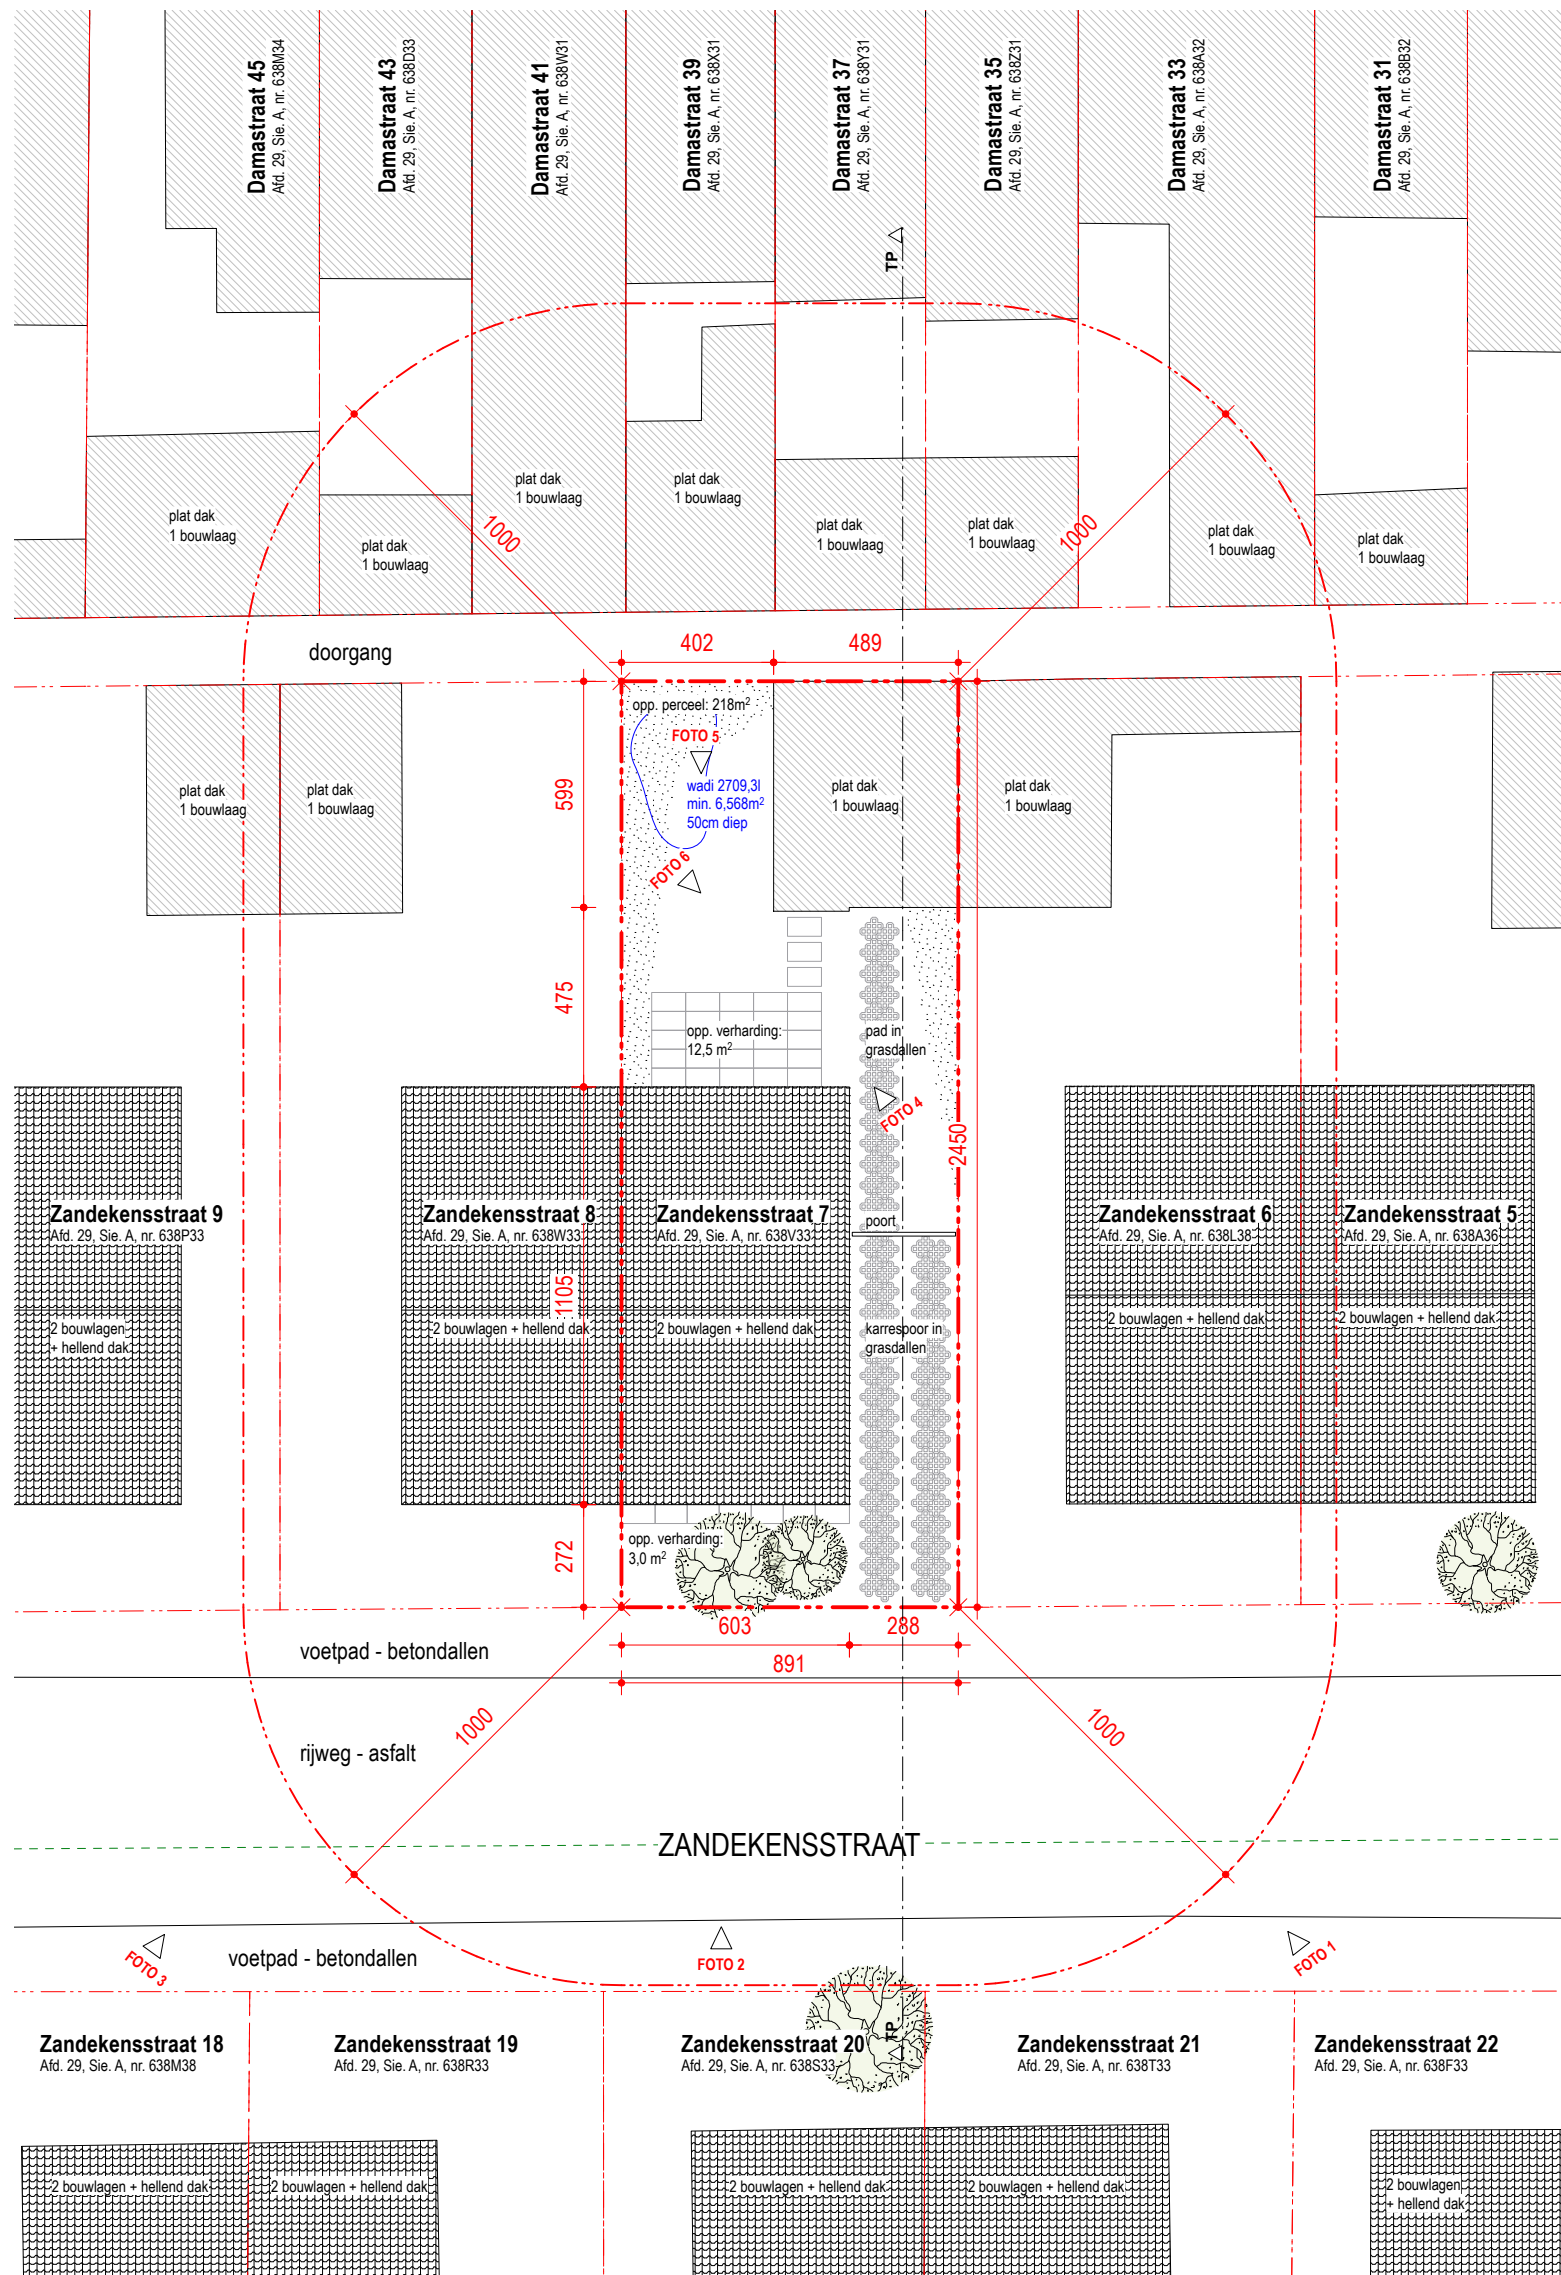

Inplantingsplan - nieuwe  
toestand

1:200



PROJECT  
Zandekensstraat  
OPDRACHTOMSCHRIJVING  
Verbouwing eengezinswoning

LIGGING  
Zandekensstraat 7  
9030 Mariakerke  
Afd. 29, Sie. A, 638V33

BOUWHEER  
Scottie Lageirse - Naomi Vermeersch  
Putkapelstraat 51  
9051 Sint-Denijs Westrem  
+32 488 47 65 16  
lageirse.scottie@gmail.com  
Scottie Lageirse

ARCHITECT  
Ewout Adams, Arch.  
Zalmstraat 31  
9000 Gent  
+32 472 13 63 22  
info@ewoutadams.be  
BTW BE 0761.685.570

FASE DO	DOSSIER 2504
DATUM 11/03/2026	PLANNR 12