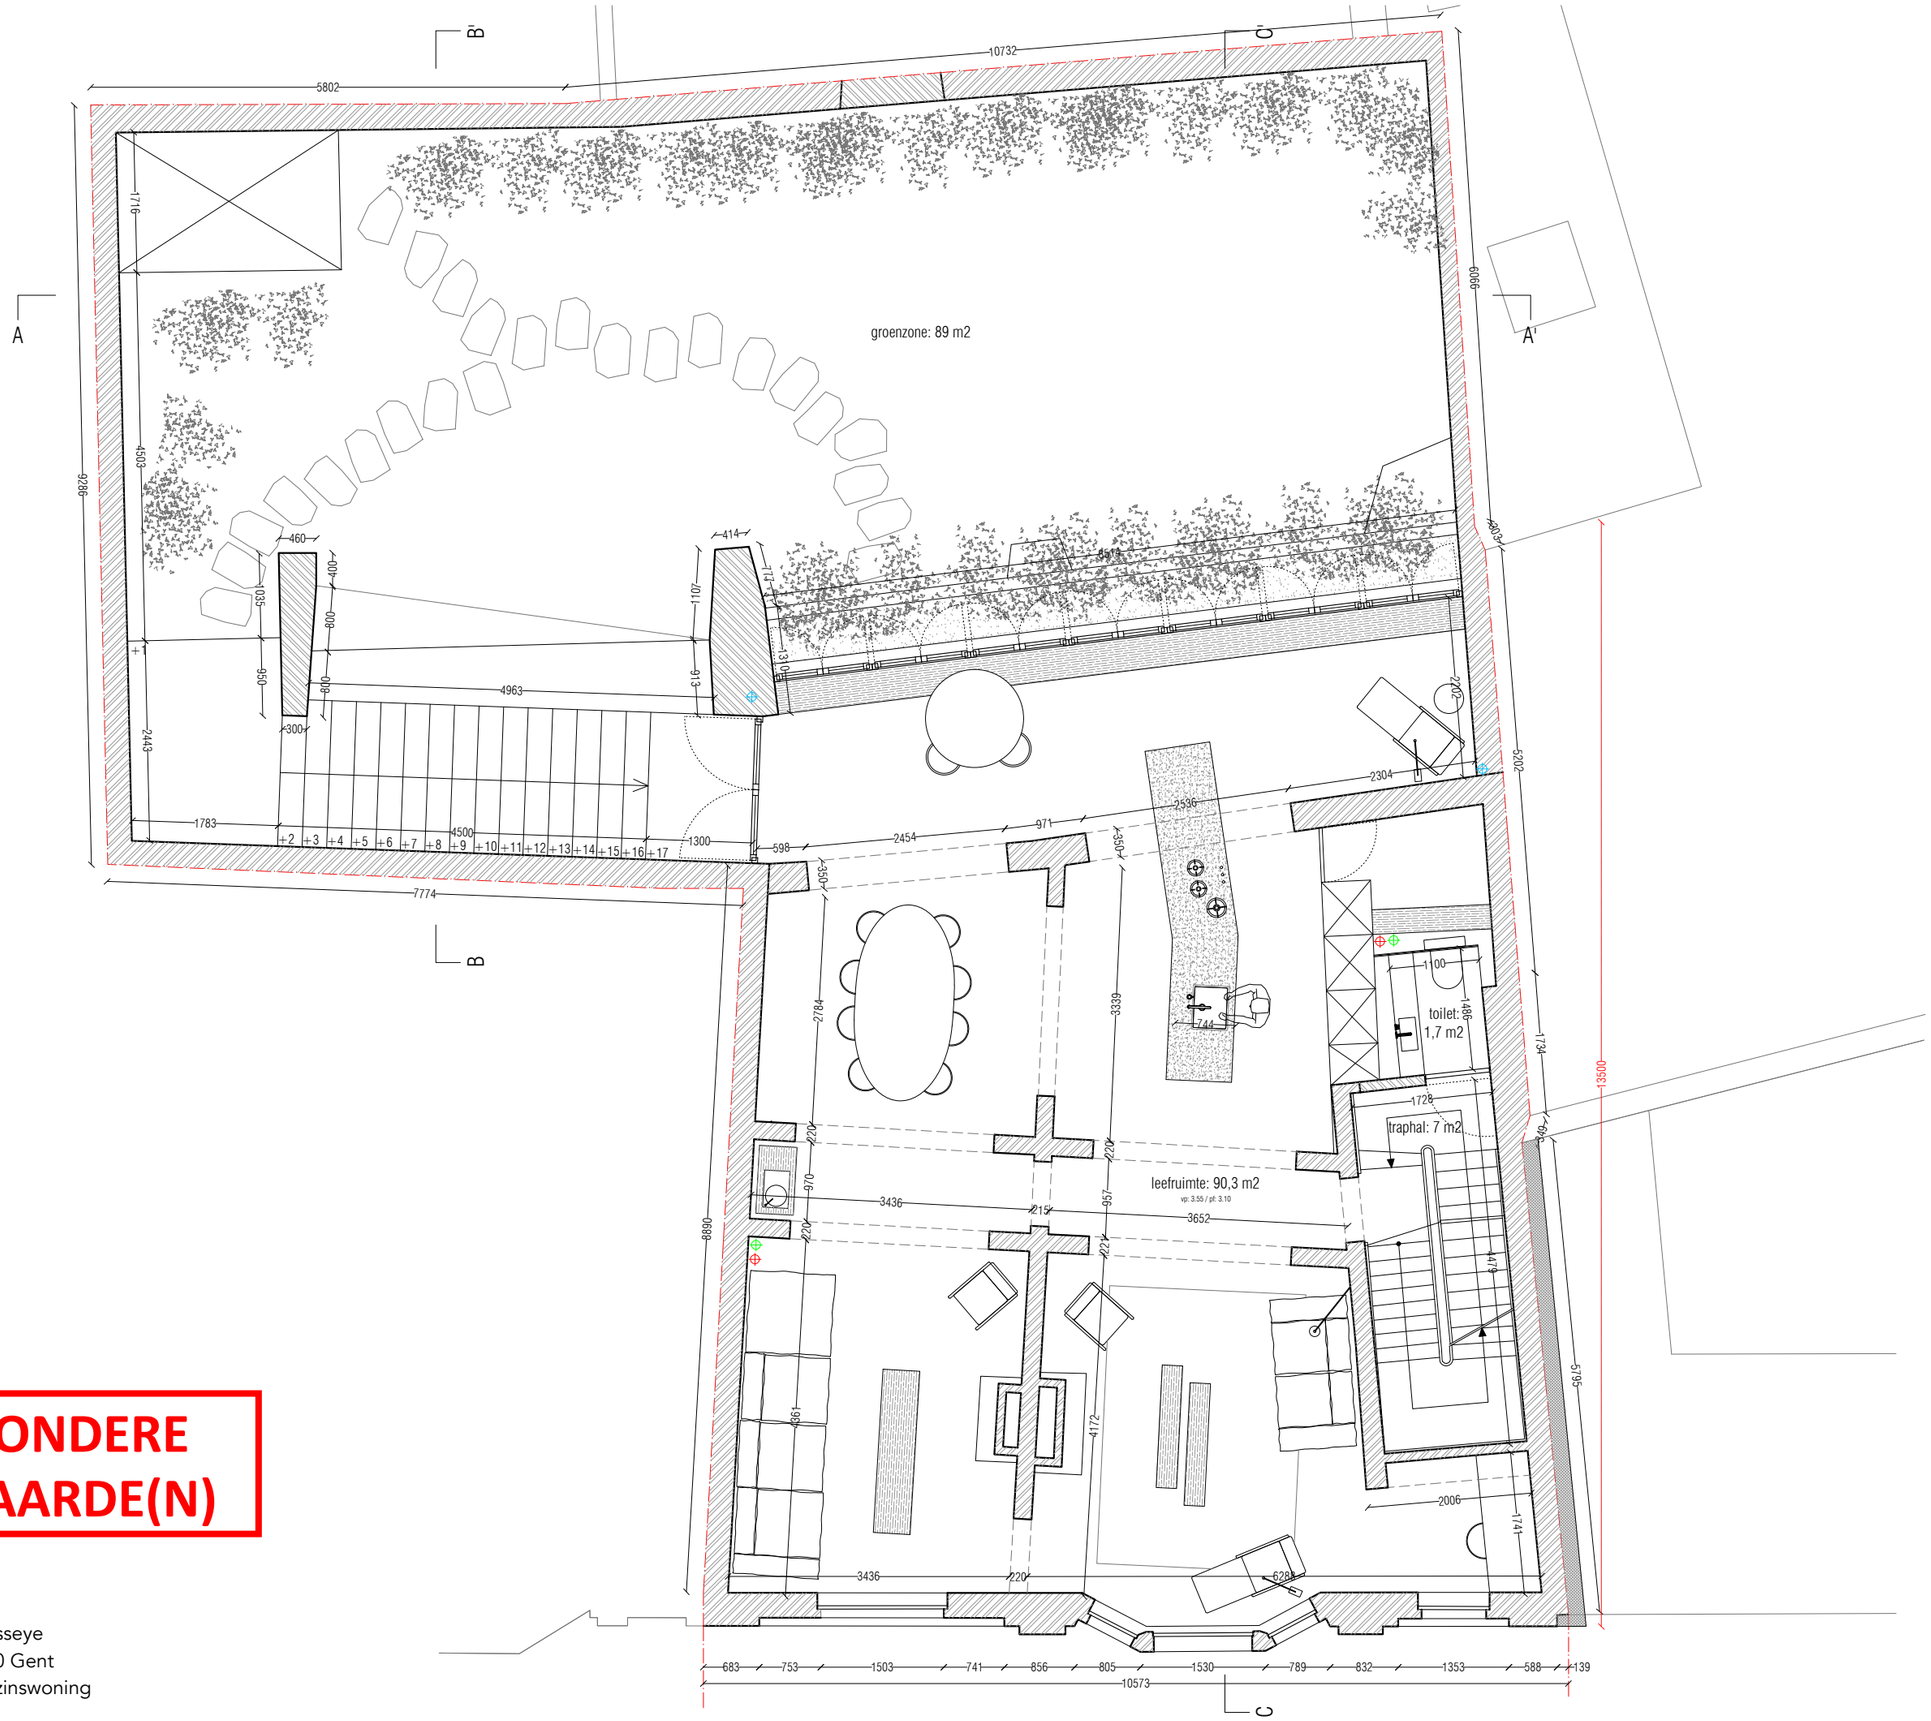

ZIE BIJZONDERE VOORWAARDE(N)

carlos kint architectuur

mevr. Goossens en dhr. Gosseye
Baudelokaai 18 en 19 - 9000 Gent
verbouwing van een eengezinswoning

03.04.2026
plan 1e verdieping NT - 1/75