

11.84

9.90

8.50

7.15

6.65


5.55

3.55

0.07

3.33

- 1. dakpannen, donkerrood
- 2. pleisterwerk, witgrijs
- 3. metselwerk, roodgrijs
- 4. schrijnwerk, hout, bruin
- 5. beton, grijs

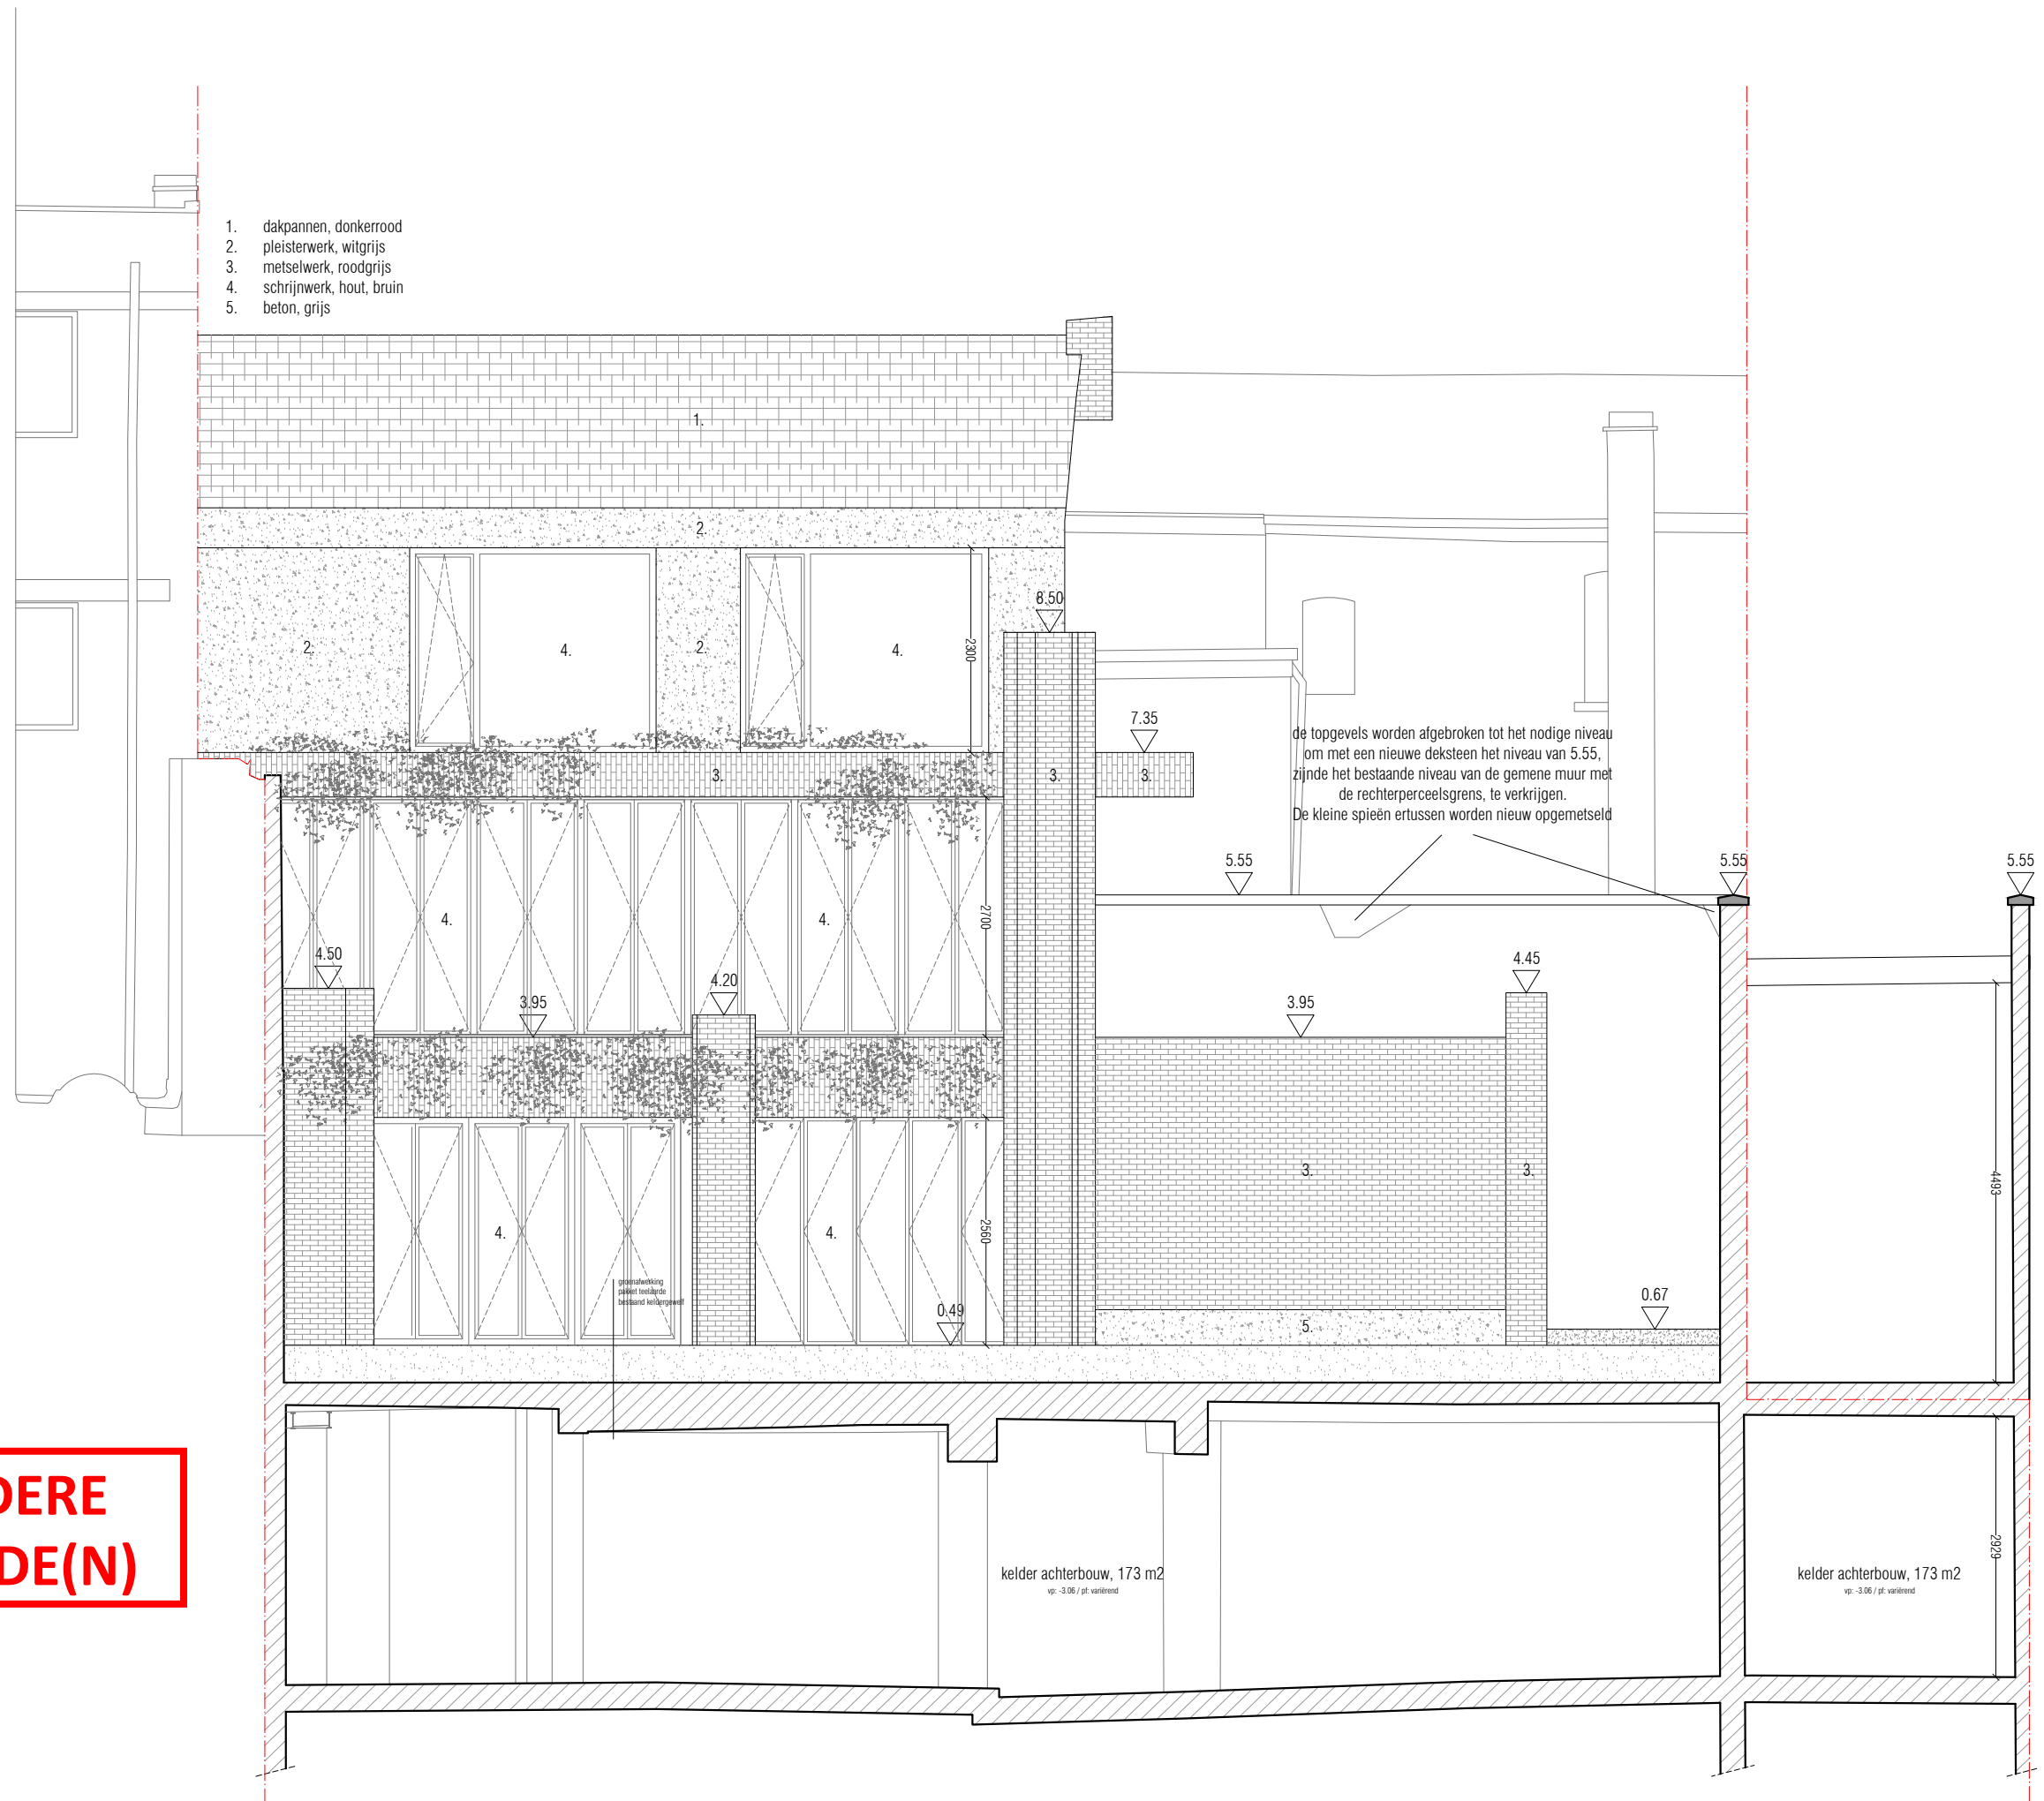

**ZIE BIJZONDERE
VOORWAARDE(N)**

carlos kint architectuur

mevr. Goossens en dhr. Gosseye
Baudelokaai 18 en 19 - 9000 Gent
verbouwing van een eengezinswoning