

11.84


7.33
6.85

3.55

0.07

3.33

- 1. dakpannen, donkerrood
- 2. betonsteen, grijs
- 3. betonsteen, wit
- 4. metselwerk, rood
- 5. hout, grijsbruin
- 6. schrijnwerk, wit
- 7. beton, wit

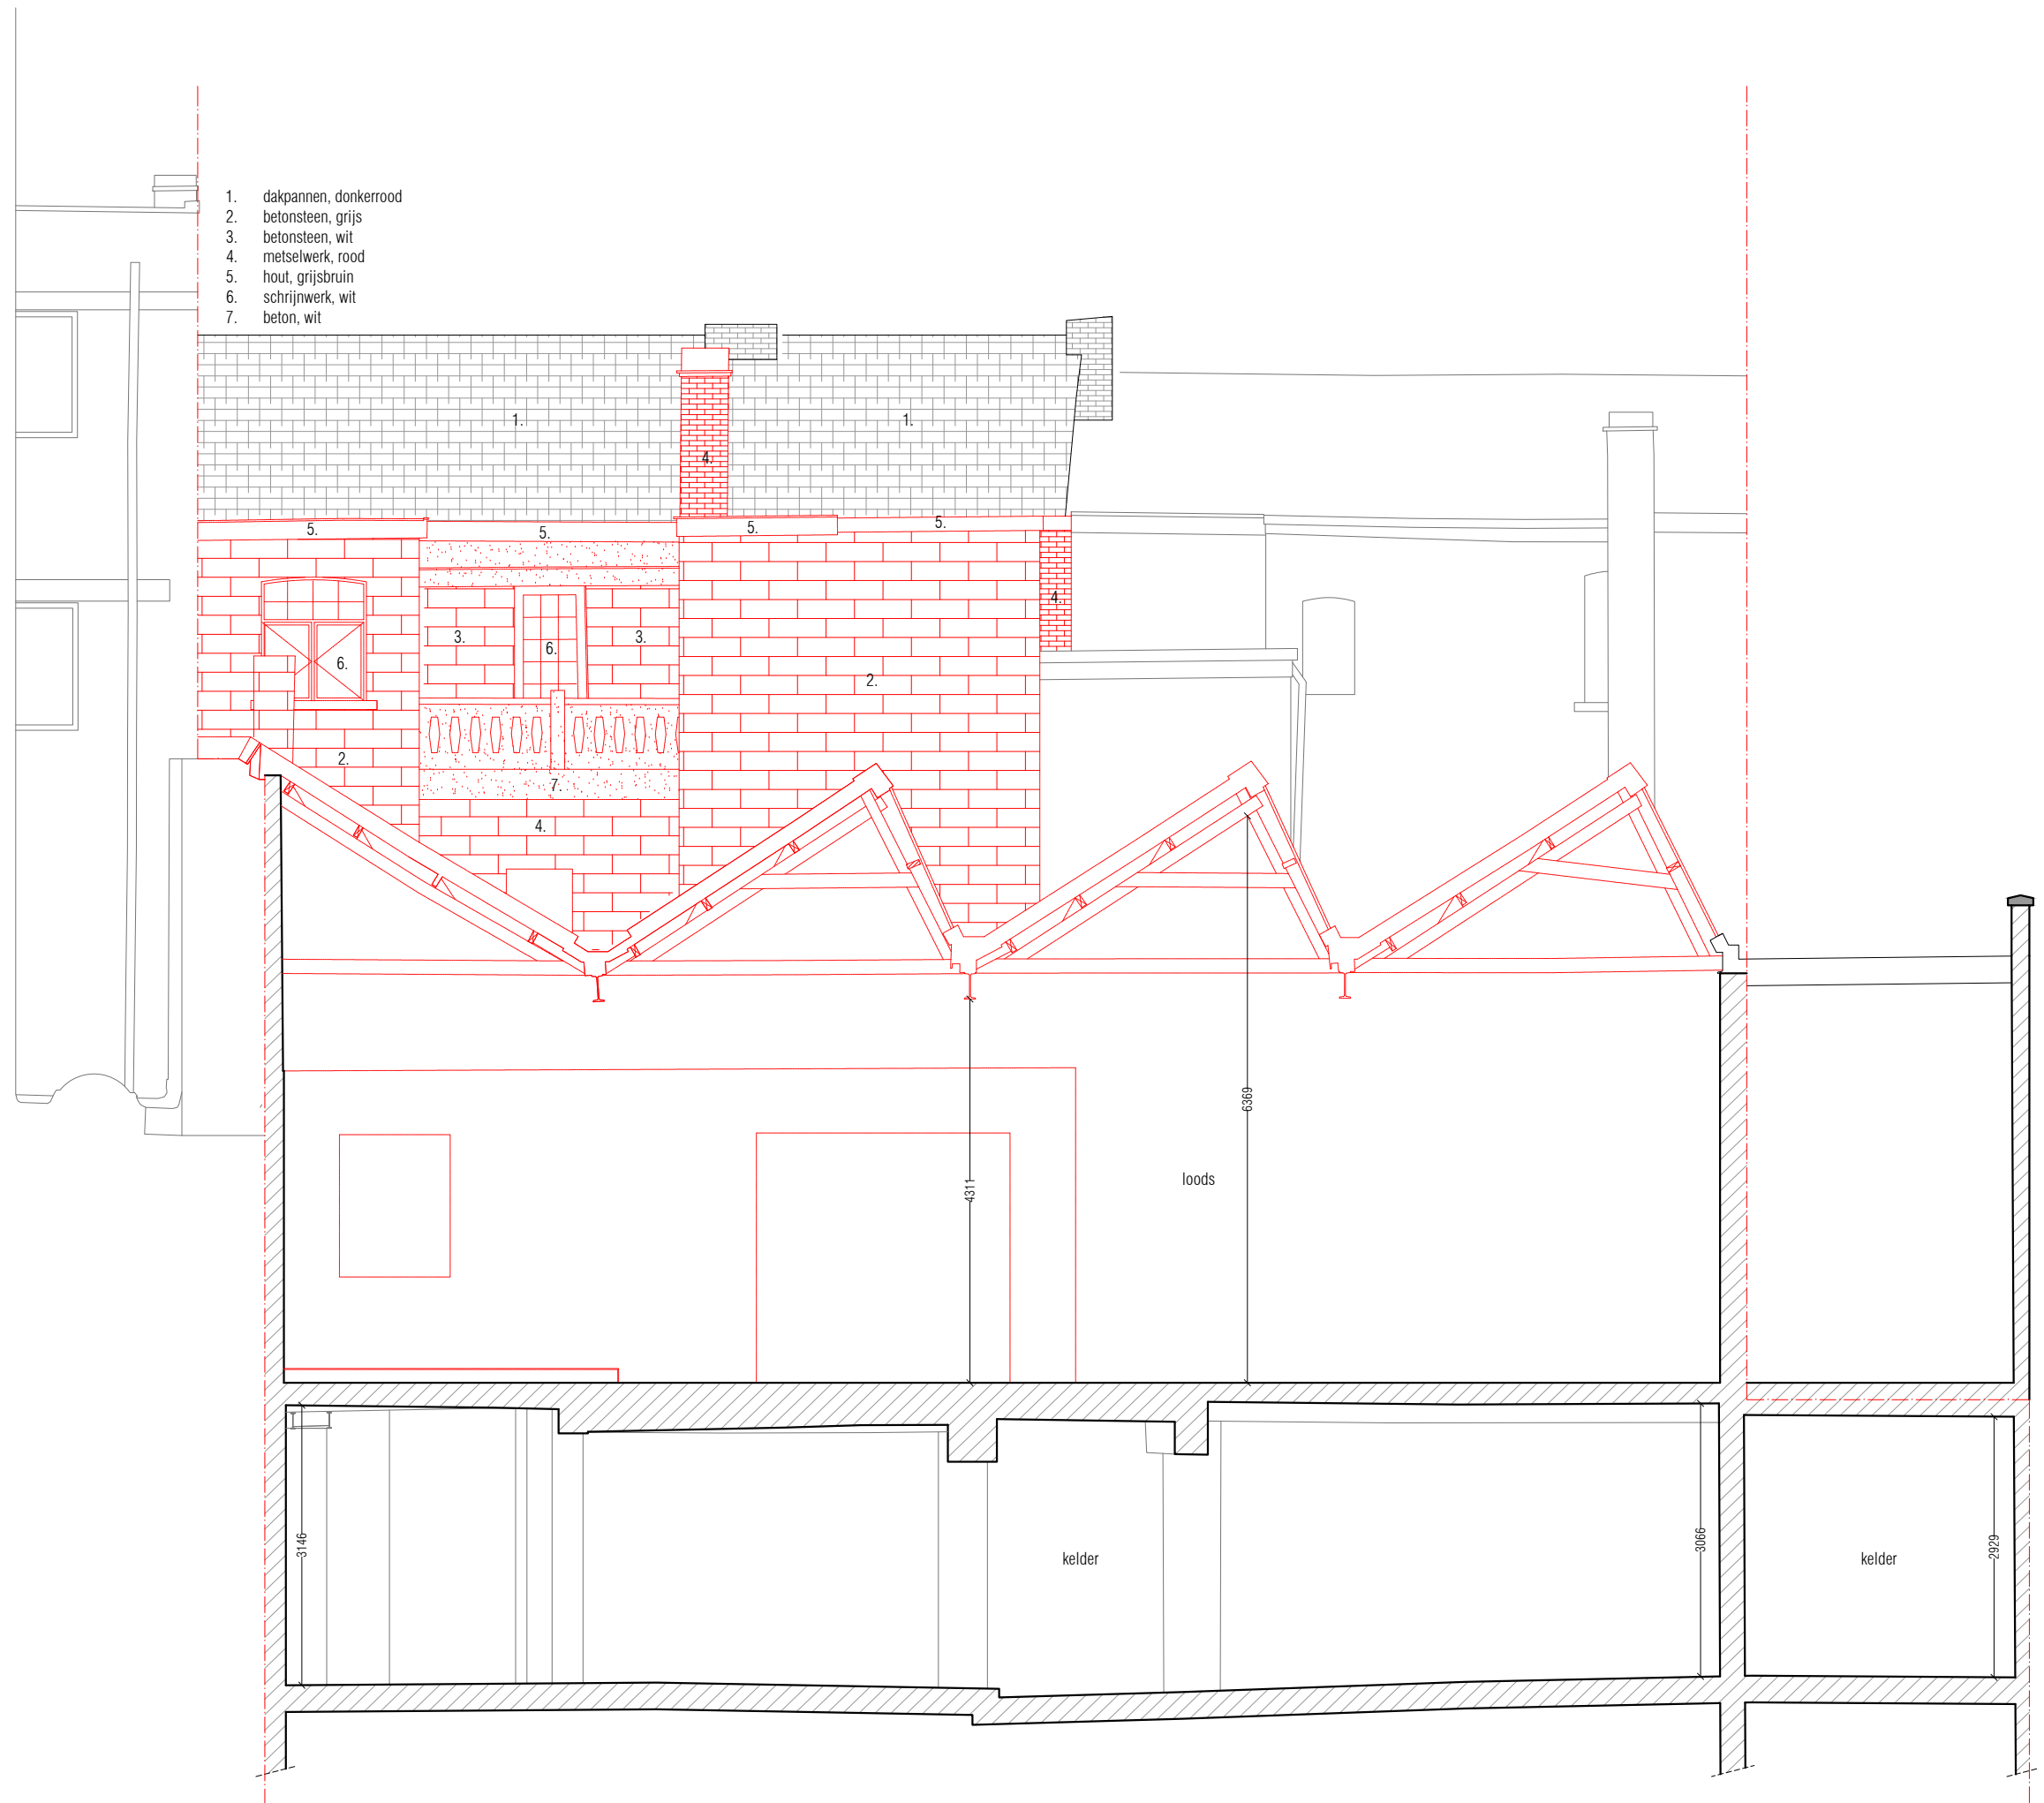

carlos kint architectuur

mevr. Goossens en dhr. Gosseye
Baudelokaai 18 en 19 - 9000 Gent
verbouwing van een eengezinswoning