


Bestaande Gevel Materialen :
 1- Bruine gevelsteen
 2- Bruine pvc dakrandprofiel
 3- Bruine dakpannen
 4- Witte pvc schrijnwerk
 5- Blauwe hardsteen dorpel
 6- Witte sectionale poorten
 7- Afvoerbuizen zink
 8- Rode gevelsteen
 9- Witte geschilderde gevesteen
 10- Witte pvc dakrandprofiel
 11- Aluminium dakrandprofiel
 12- Afvoerbuizen pvc

Nieuwe Gevel Materialen :
 13- Crepie (lichte kleur)
 14- Antraciet pvc schrijnwerk
 15- Antraciet sectionale poorten
 16- Arduinen plint
 17- Aluminium dorpel
 18- Aluminium dakrandprofiel
 19- Gevelbekleding
 20- Antraciet dakpannen
 21- Afvoerbuizen zink

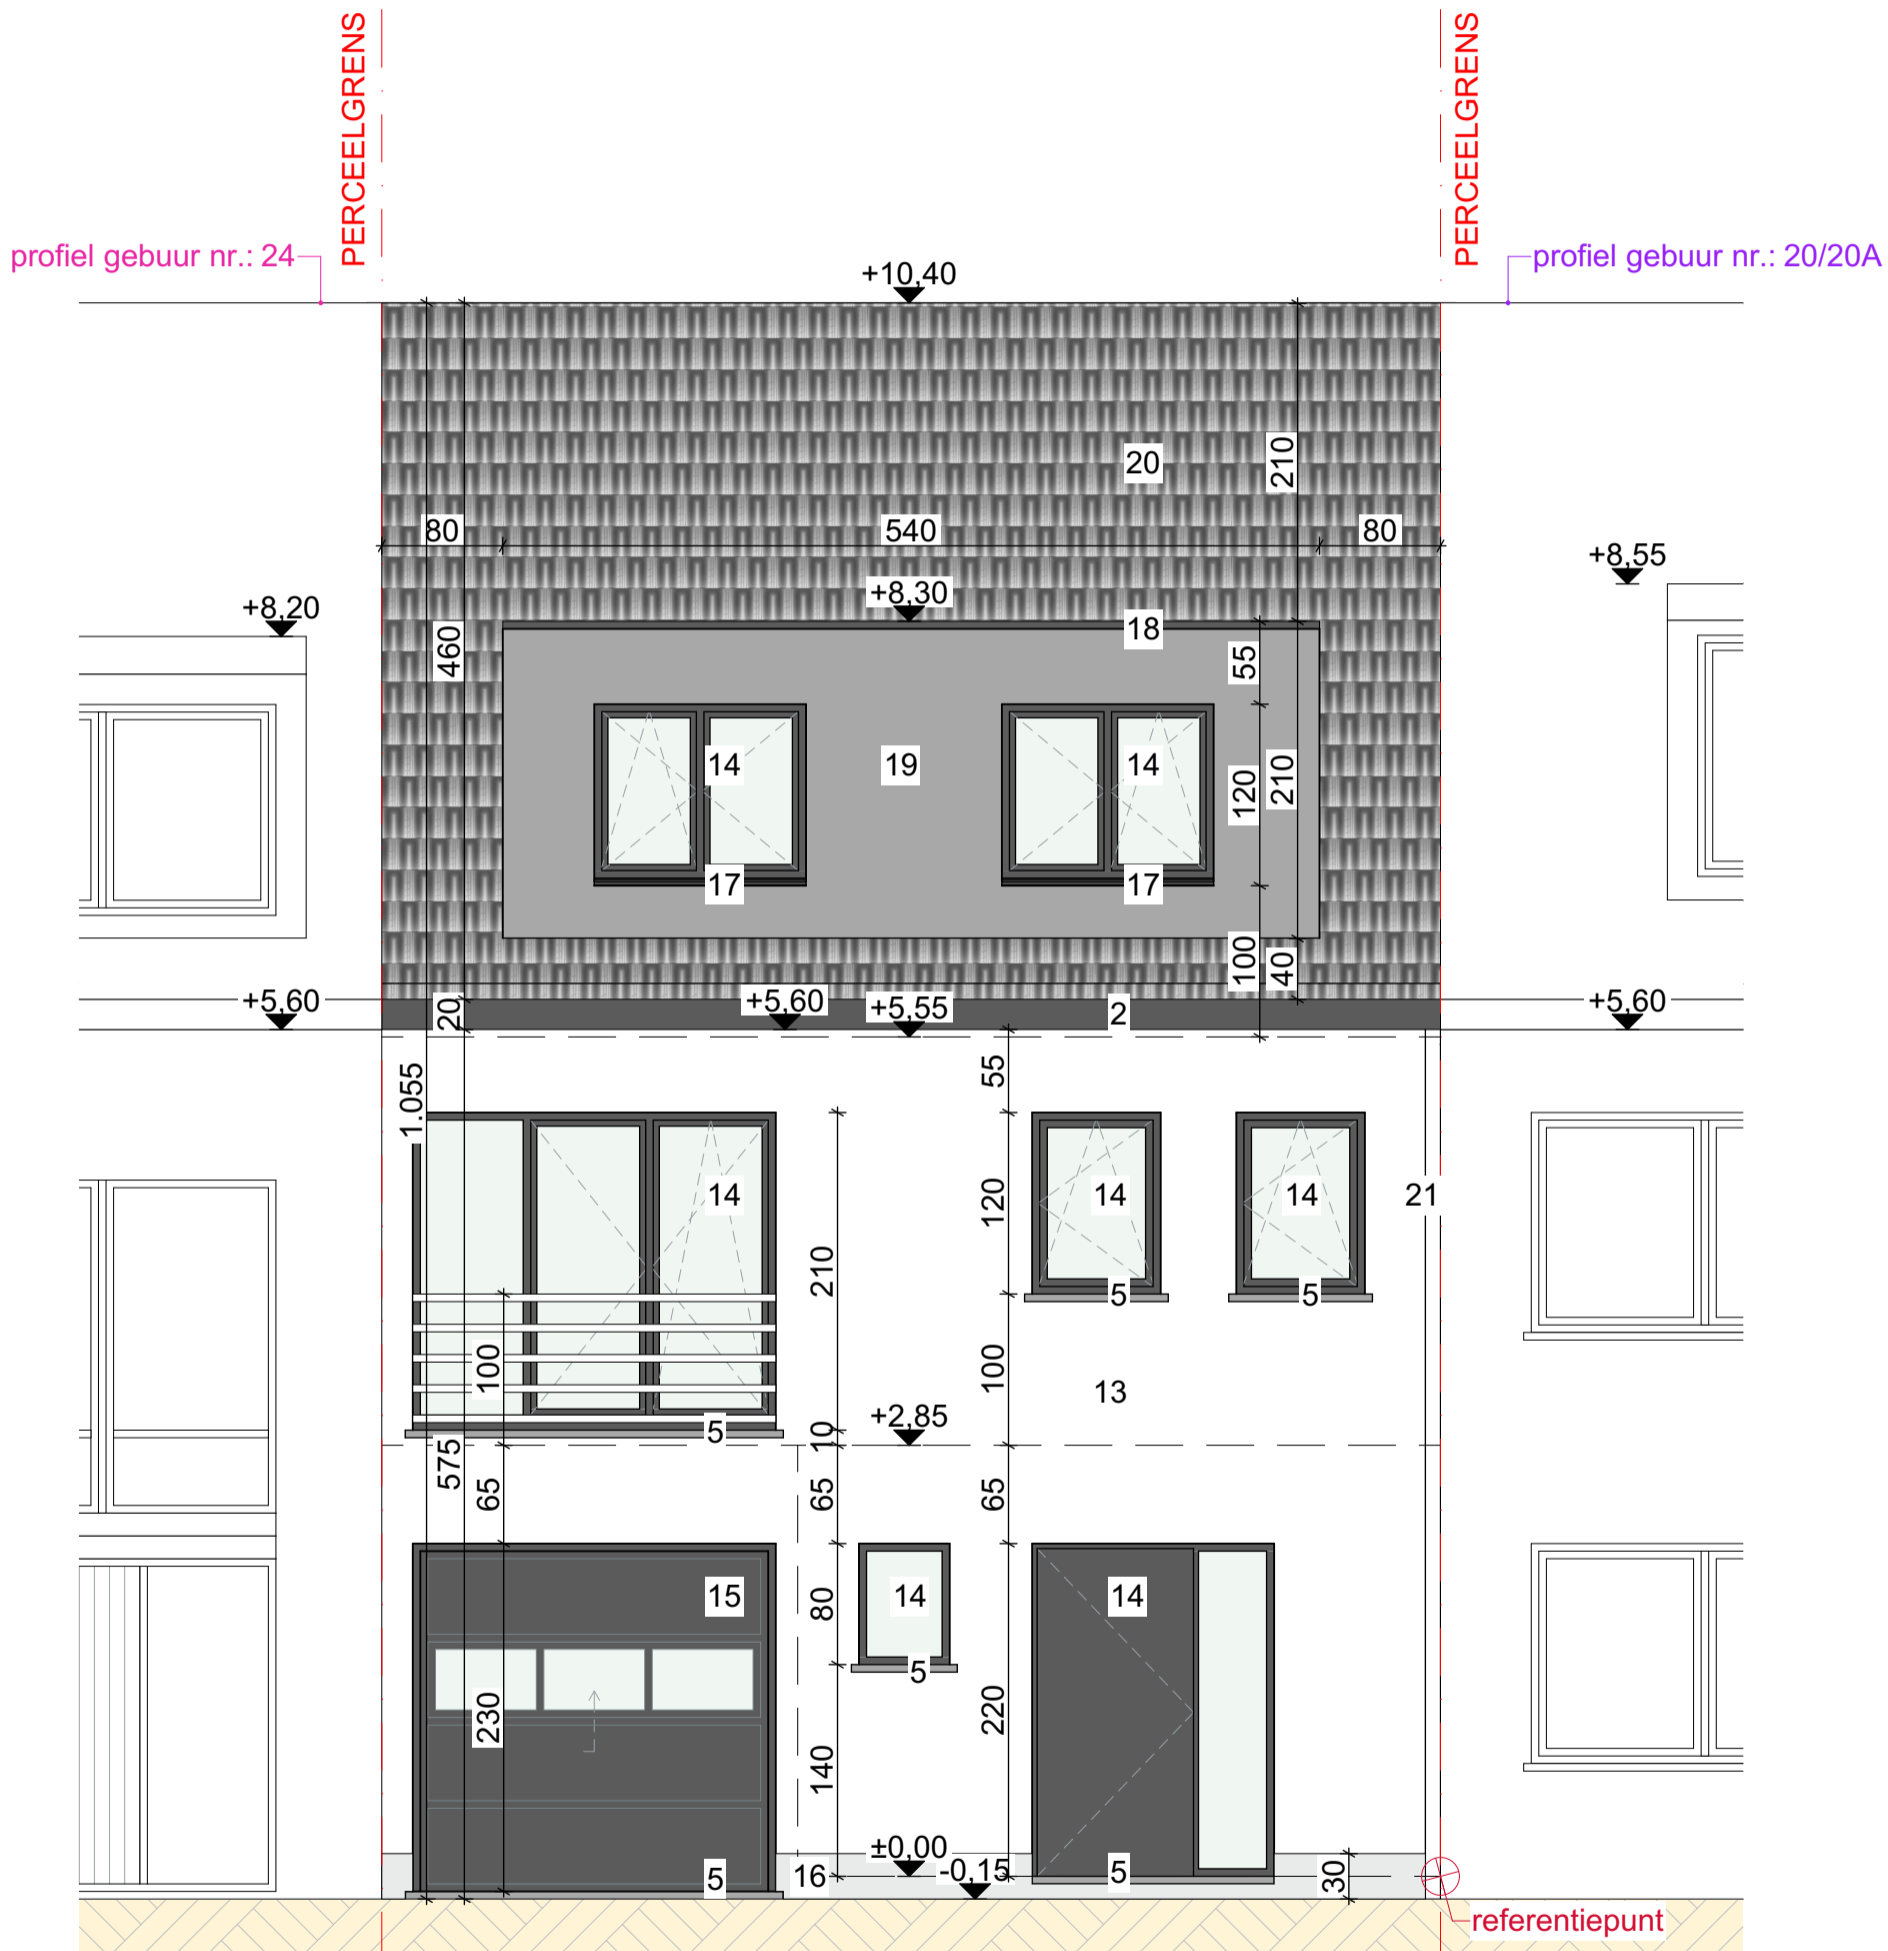

100 500

VARENSTRAAT 22 9032 GENT

NIEUWE TOESTAND VOORGEVEL


DATUM 3/03/2026

SCHAAL A3 1/50

PROJECTNR. 2026 14

FASE PLAN

BA 22/25

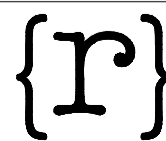

rukiye karanfil architecten