


Bestaande Gevel Materialen :

- 1- Bruine gevelsteen
- 2- Bruine pvc dakrandprofiel
- 3- Bruine dakpannen
- 4- Witte pvc schrijnwerk
- 5- Blauwe hardsteen dorpel
- 6- Witte sectionale poorten
- 7- Afvoerbuizen zink
- 8- Rode gevelsteen
- 9- Witte geschilderde gevesteen
- 10- Witte pvc dakrandprofiel
- 11- Aluminium dakrandprofiel
- 12- Afvoerbuizen pvc

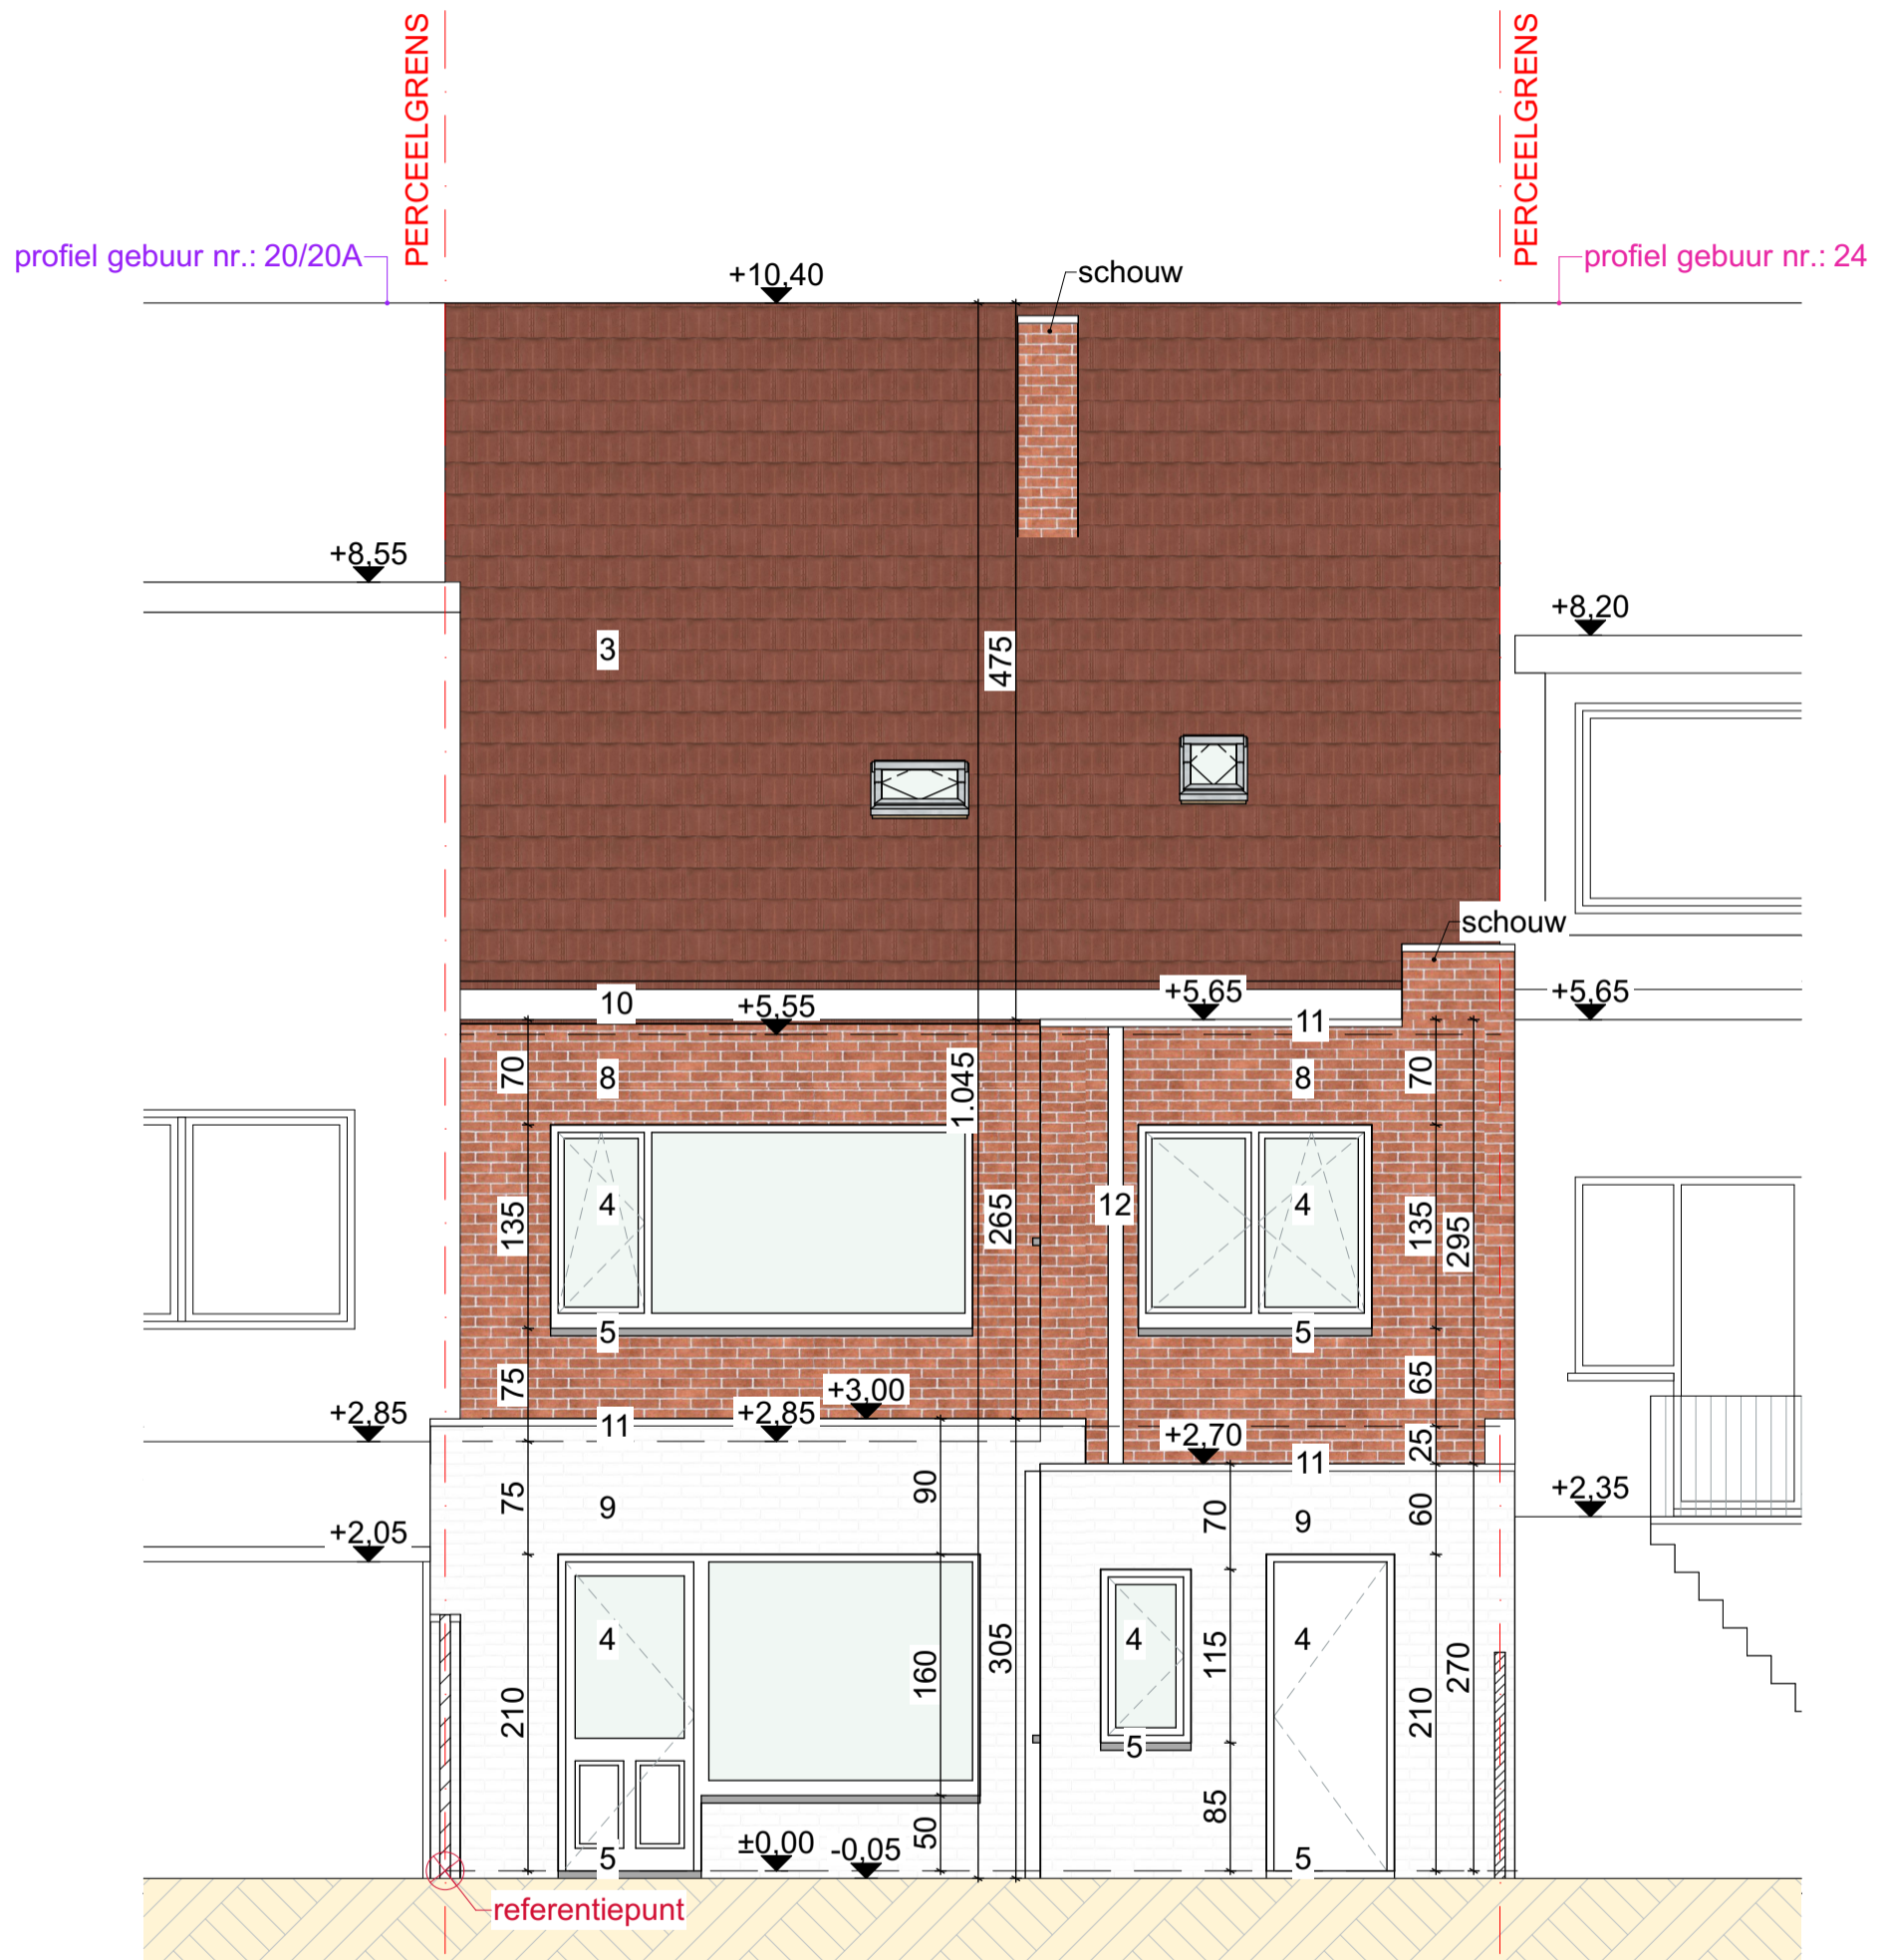

100 500

VARENSTRAAT 22 9032 GENT

BESTAANDE TOESTAND ACHTERGEVEL


DATUM 3/03/2026

SCHAAL A3 1/50

PROJECTNR. 2026 14

FASE PLAN

BA 13/25

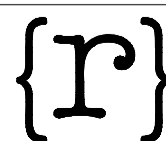

rukiye karanfil architecten