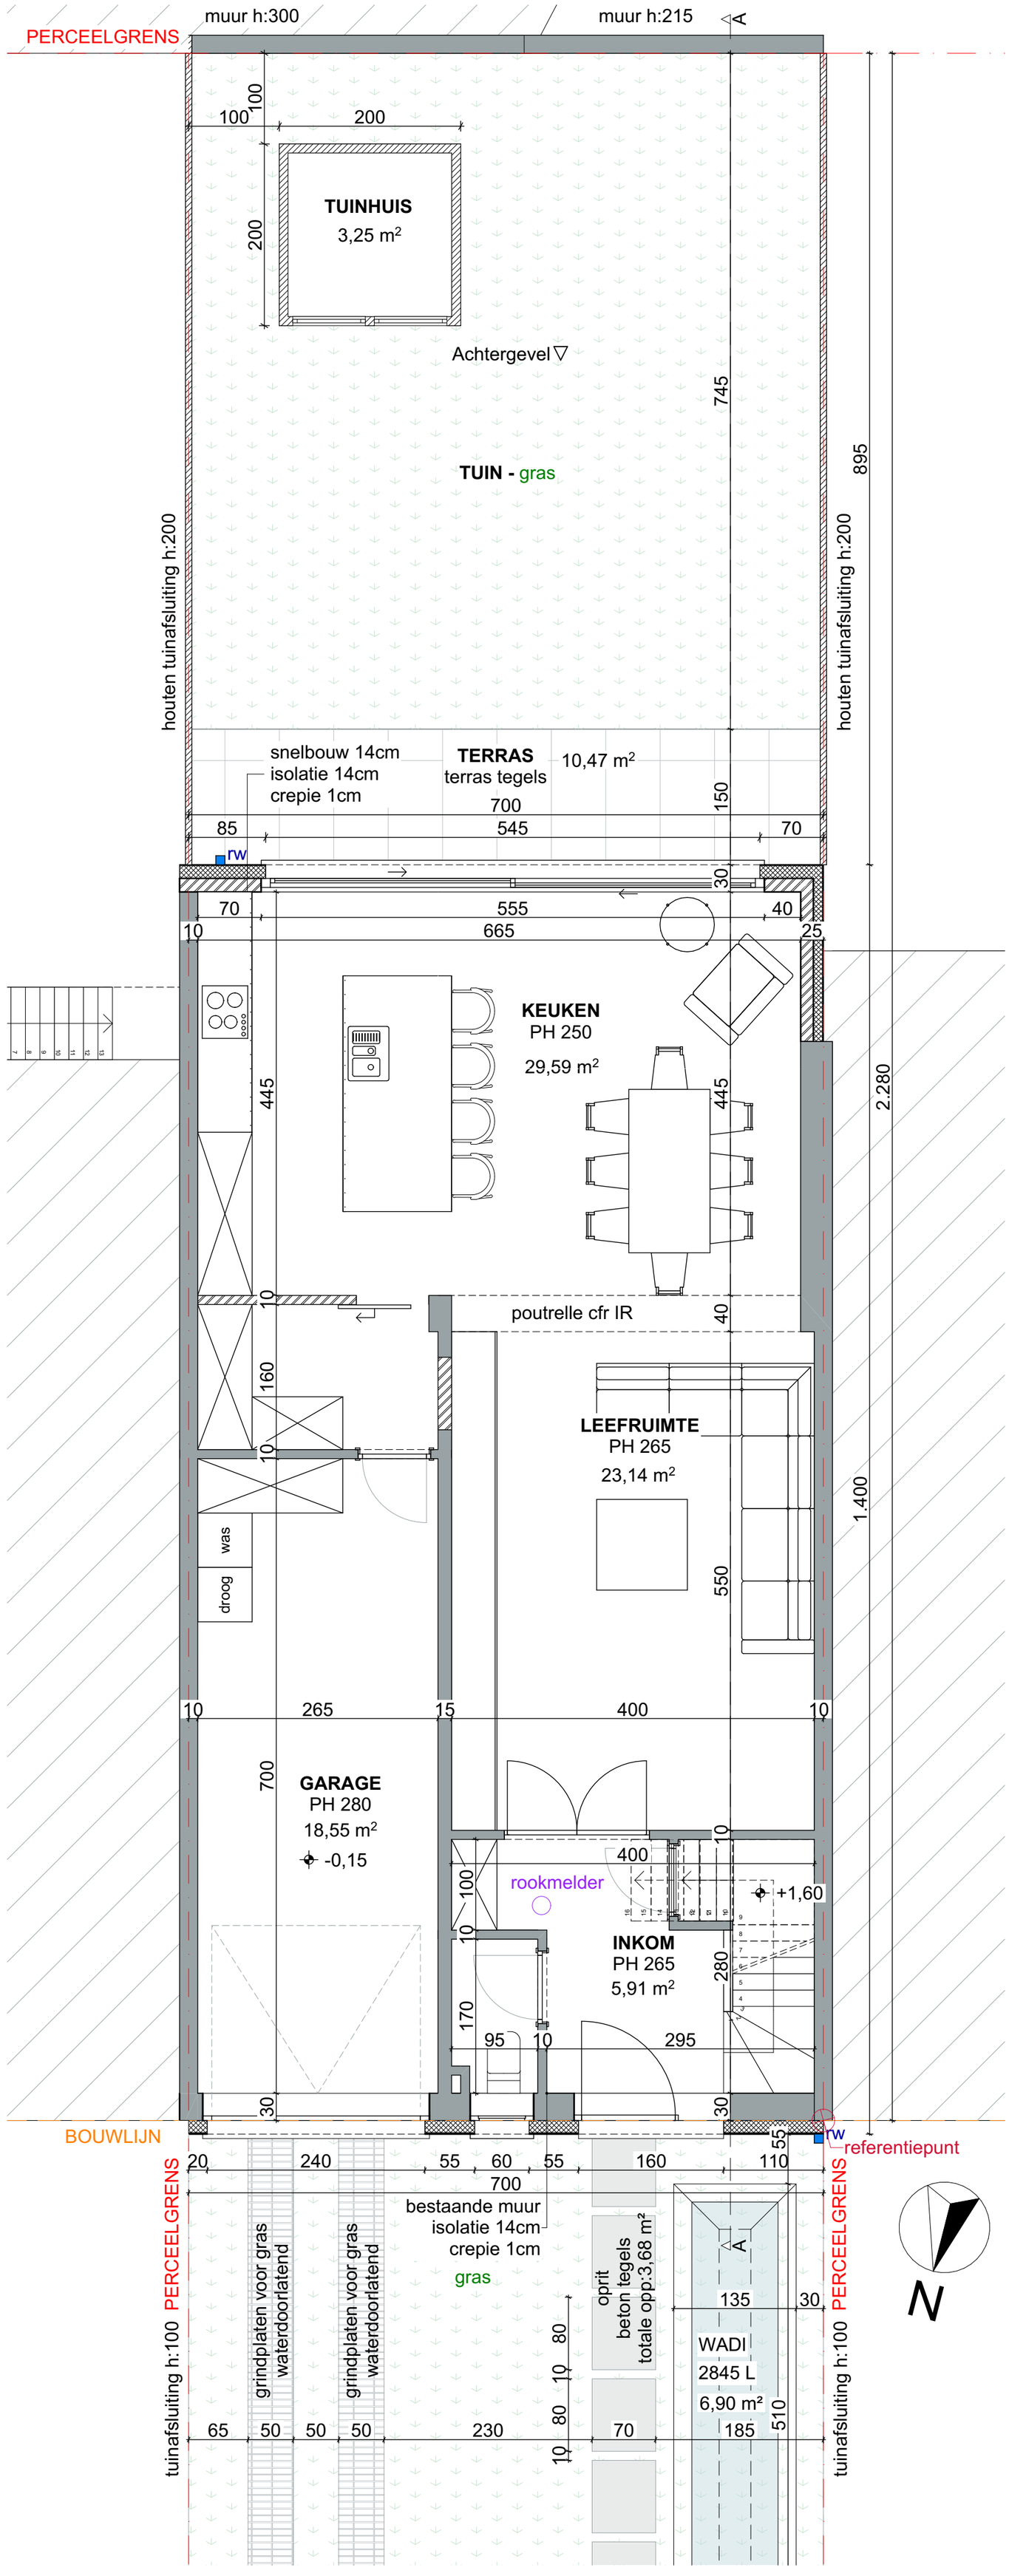

bestaande muur
snelbouw
isolatie

100 500

VARENSTRAAT 22 9032 GENT	DATUM 3/03/2026	FASE	PLAN
NIEUWE TOESTAND GELIJKVLOERS	SCHAAL A2 1/50	BA	18/25
	PROJECTNR. 2026 14		rukiye karanfil architecten