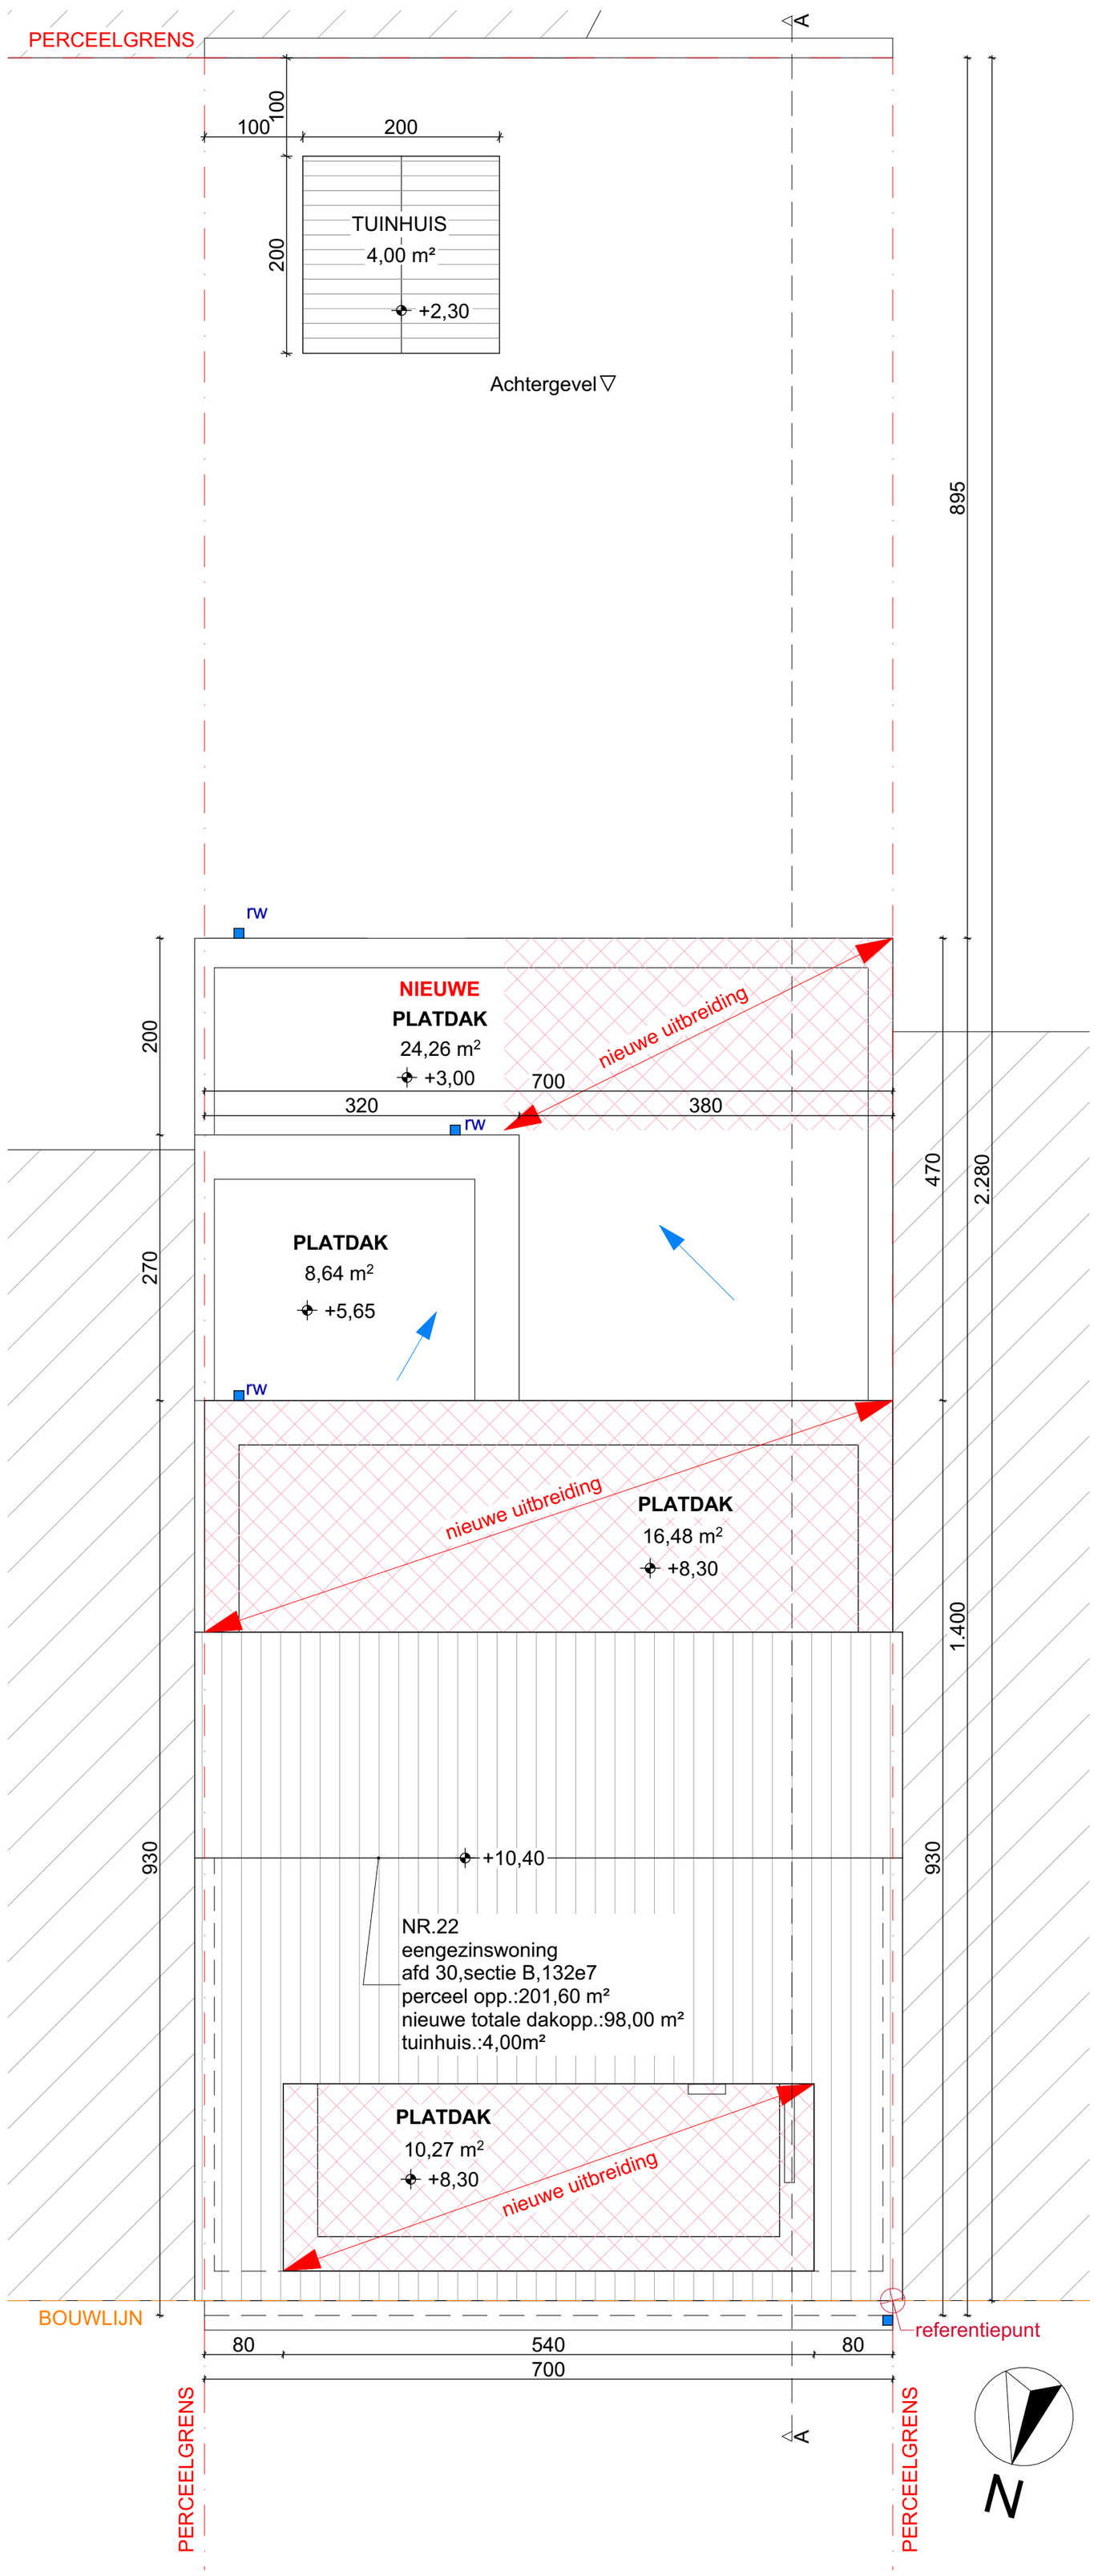

100 500

VARENSTRAAT 22 9032 GENT	DATUM 3/03/2026	FASE	PLAN
	SCHAAL A2 1/50		
NIEUWE TOESTAND DAKENPLAN	PROJECTNR. 2026 14	BA	21/25

rukiye karanfil architecten