ZIE BIJZONDERE VOORWAARDE(N)

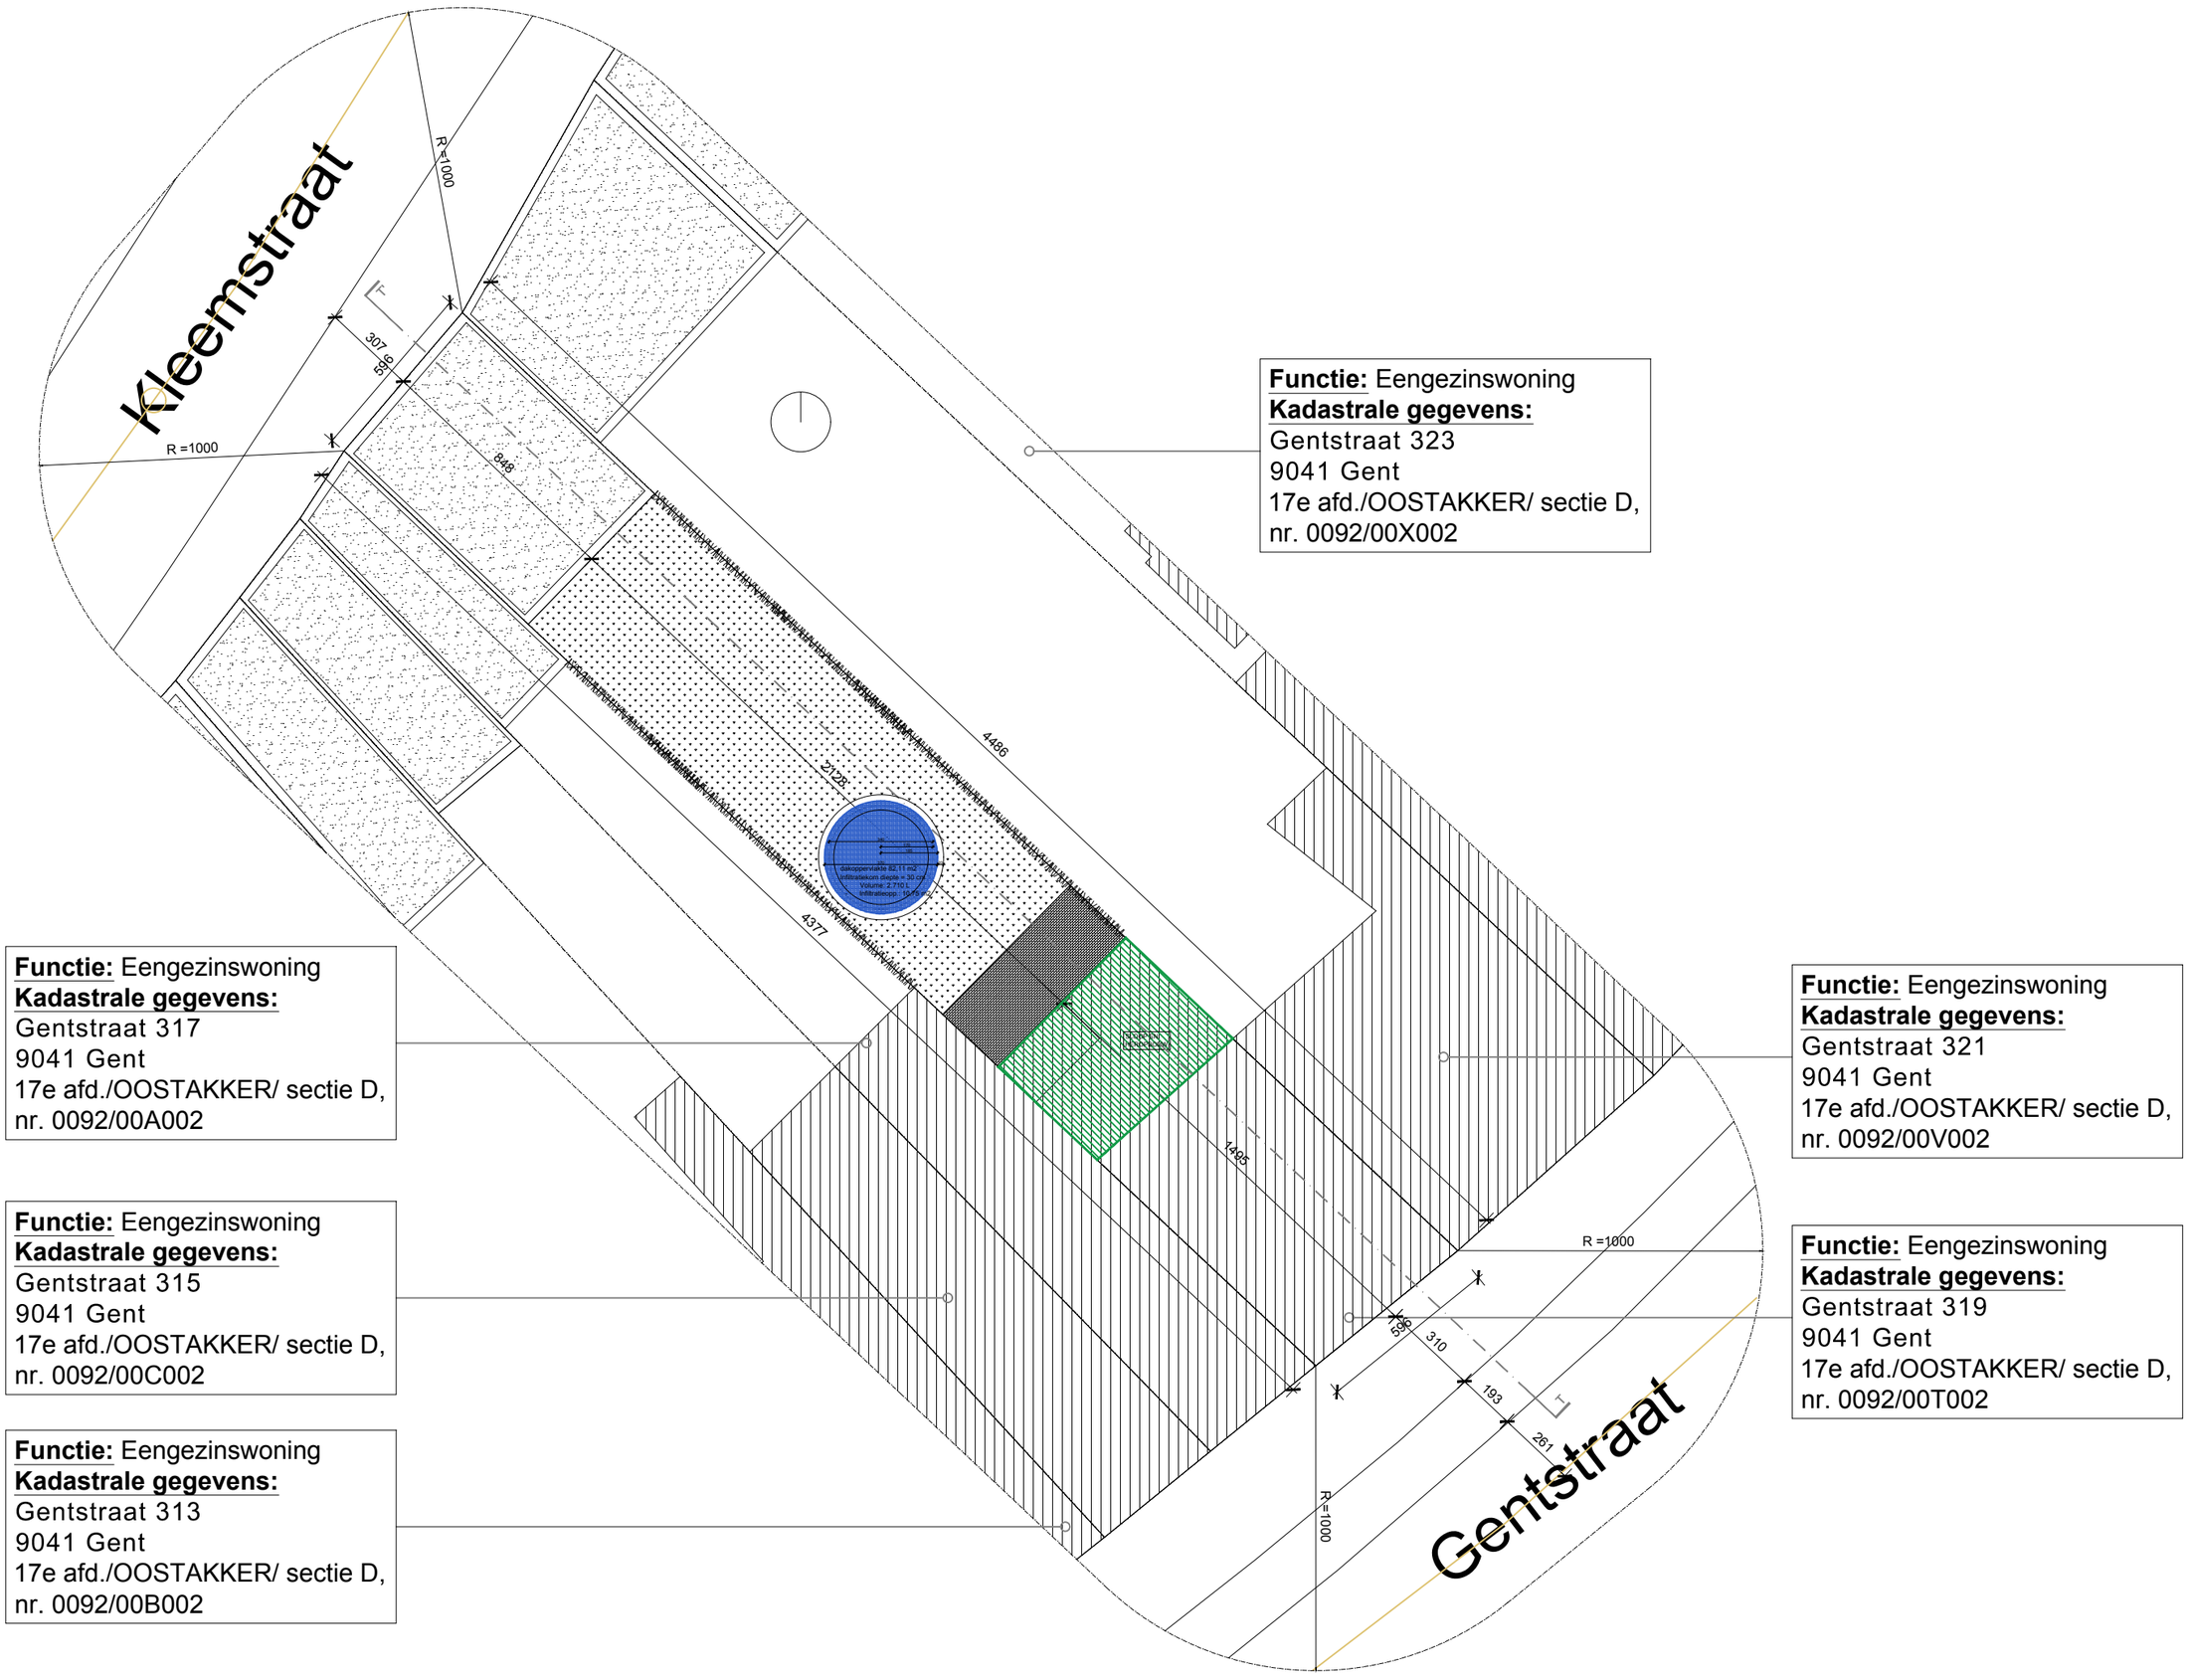

HOUSE P & L

BA_GENT319_I_N_00

0 1 10

1:200

JOLIE ARCHITECTEN

16 March 2026