ZIE BIJZONDERE VOORWAARDE(N)

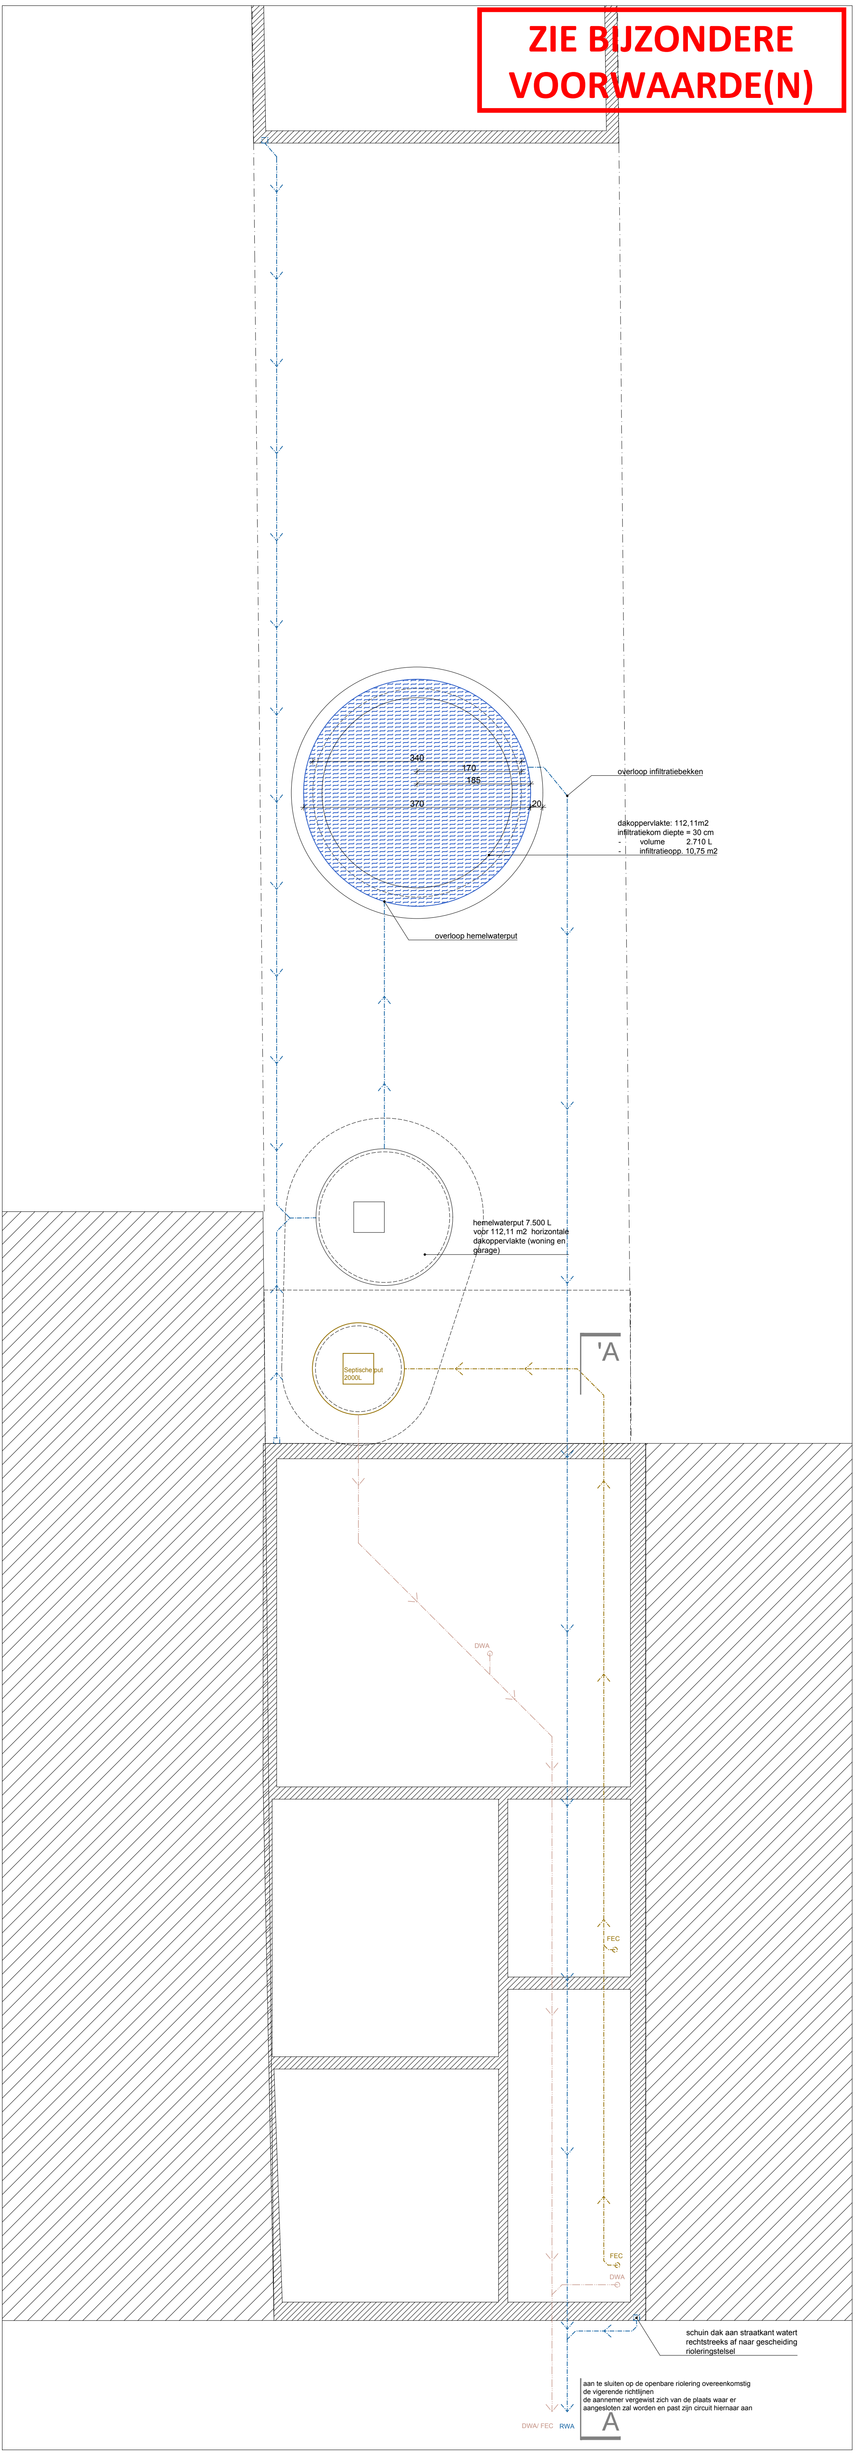

House P & L

BA_GENT319_P_N_-1

0 2,5

1:50

JOLIE ARCHITECTEN

16 March 2026