**ZIE BIJZONDERE VOORWAARDE(N)**

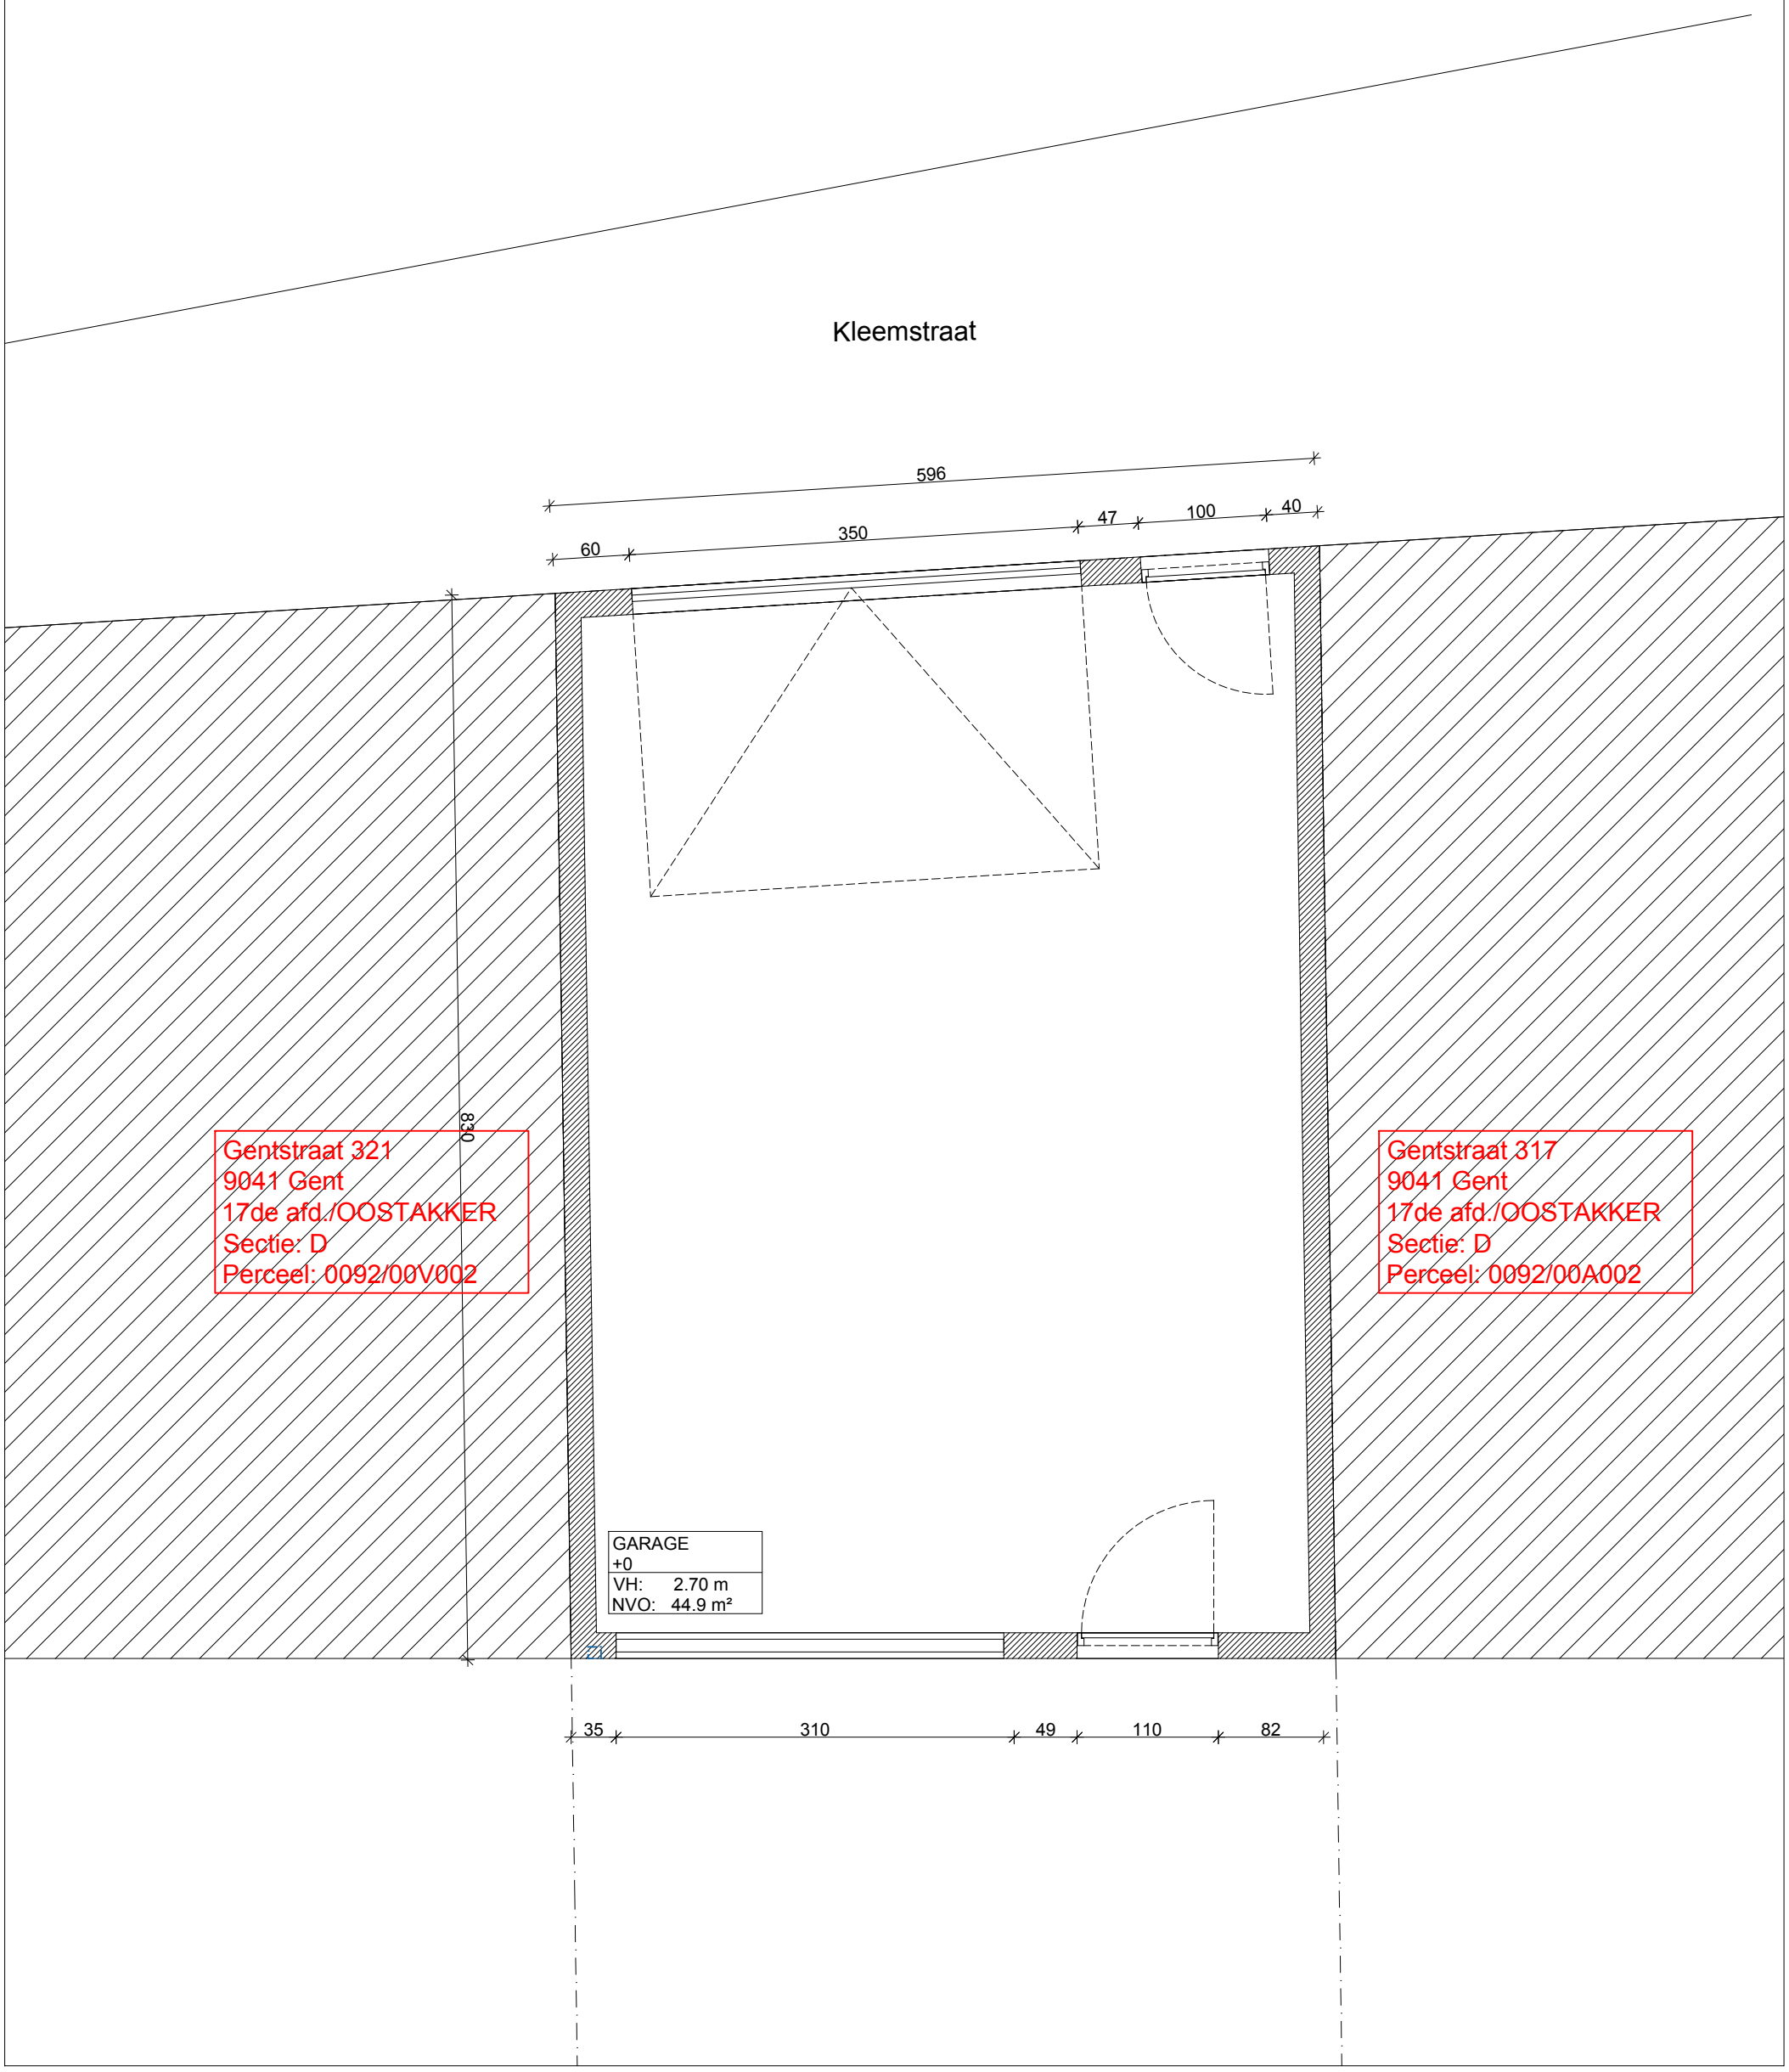


House P & L

**BA_GENT319_P_N_0G**

0 1 2,5

1:50

JOLIE ARCHITECTEN

16 March 2026