


**ZIE BIJZONDERE
VOORWAARDE(N)**

PERCEELSGRENS

PERCEELSGRENS

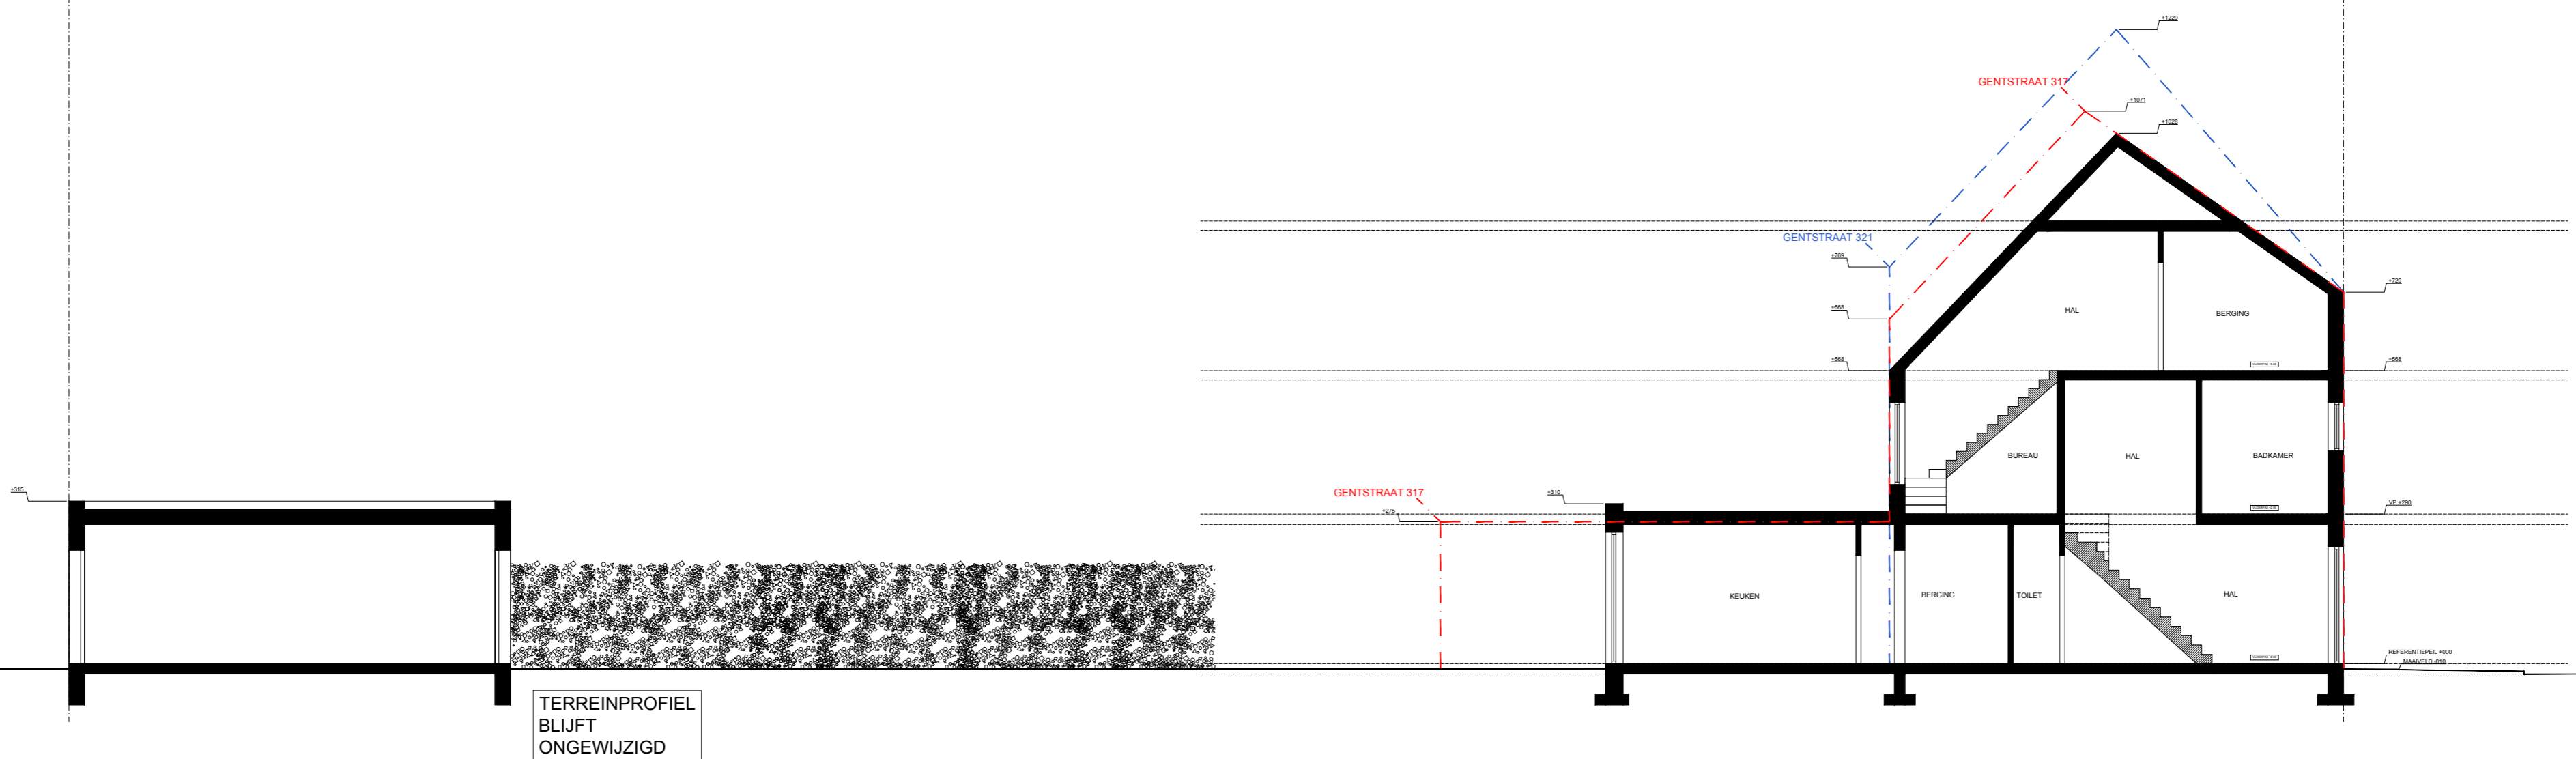

TERREINPROFIEL
BLIJFT
ONGEWIJZIGD