


BESTAANDE TOESTAND
ACHTERGEVEL

SCHAAL: 1/50

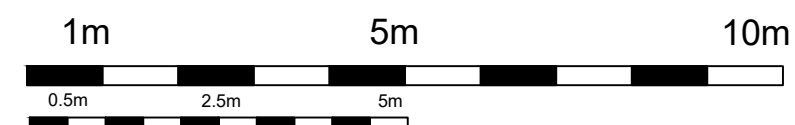

PROJECT: VERBOUWEN VAN EEN EENGEZINSWONING

PLAN: BESTAANDE TOESTAND - ACHTERGEVEL

BOUWPLAATS:

Novicenstraat 11
 Drongen
 Gent AFD 27/ DRONGEN AFD 1 / Sectie A nr. 860 F3

BOUWHEER:

/
 Novicenstraat 11
 Drongen

Architect :
 HELLEBUYCK ARCHITECTEN COMM.V.
 Vriendschapstraat 37
 9040 Gent- Sint Amandsberg
 tel. +32(0) 487 859 437
 e-mail : architectjan@architect.be
jhellebuyck@gmail.be
architectenbureau.hellebuyck.jan@telenet.be

DOSSIER : /
 PLANNR:BA_NOV111 _G_B_2
 DATUM : 04-03-2025
 SCHAAL : 1/50
 BLAD : 9/21