


NIEUWE TOESTAND  
**VOORGEVEL**

SCHAAL: 1/50

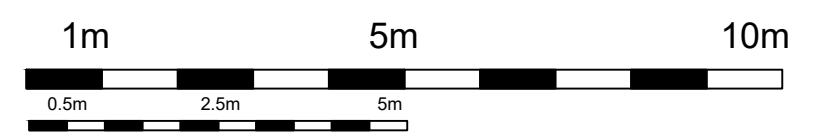

PROJECT: VERBOUWEN VAN EEN EENGEZINSWONING

PLAN: NIEUWE TOESTAND - VOORGEVEL

**BOUWPLAATS:**  
 Novicenstraat 11  
 Drongen  
 Gent AFD 27/ DRONGEN AFD 1 / Sectie A nr. 860 F3

**BOUWHEER:**  
 /  
 Novicenstraat 11  
 Drongen

Architect :  
 HELLEBUYCK ARCHITECTEN COMM.V.  
 Vriendschapstraat 37  
 9040 Gent- Sint Amandsberg  
 tel. +32(0) 487 859 437  
 e-mail : [architectjan@architect.be](mailto:architectjan@architect.be)  
[jhellebuyck@gmail.be](mailto:jhellebuyck@gmail.be)  
[architectenbureau.hellebuyck.jan@telenet.be](mailto:architectenbureau.hellebuyck.jan@telenet.be)

DOSSIER : /  
 PLANNR:BA\_NOV111 \_G\_N\_1  
 DATUM : 04-03-2025  
 SCHAAL : 1/50  
 BLAD : 19/21