


bestaande en nieuwe
toestand

niveau+2 - 33.5m²

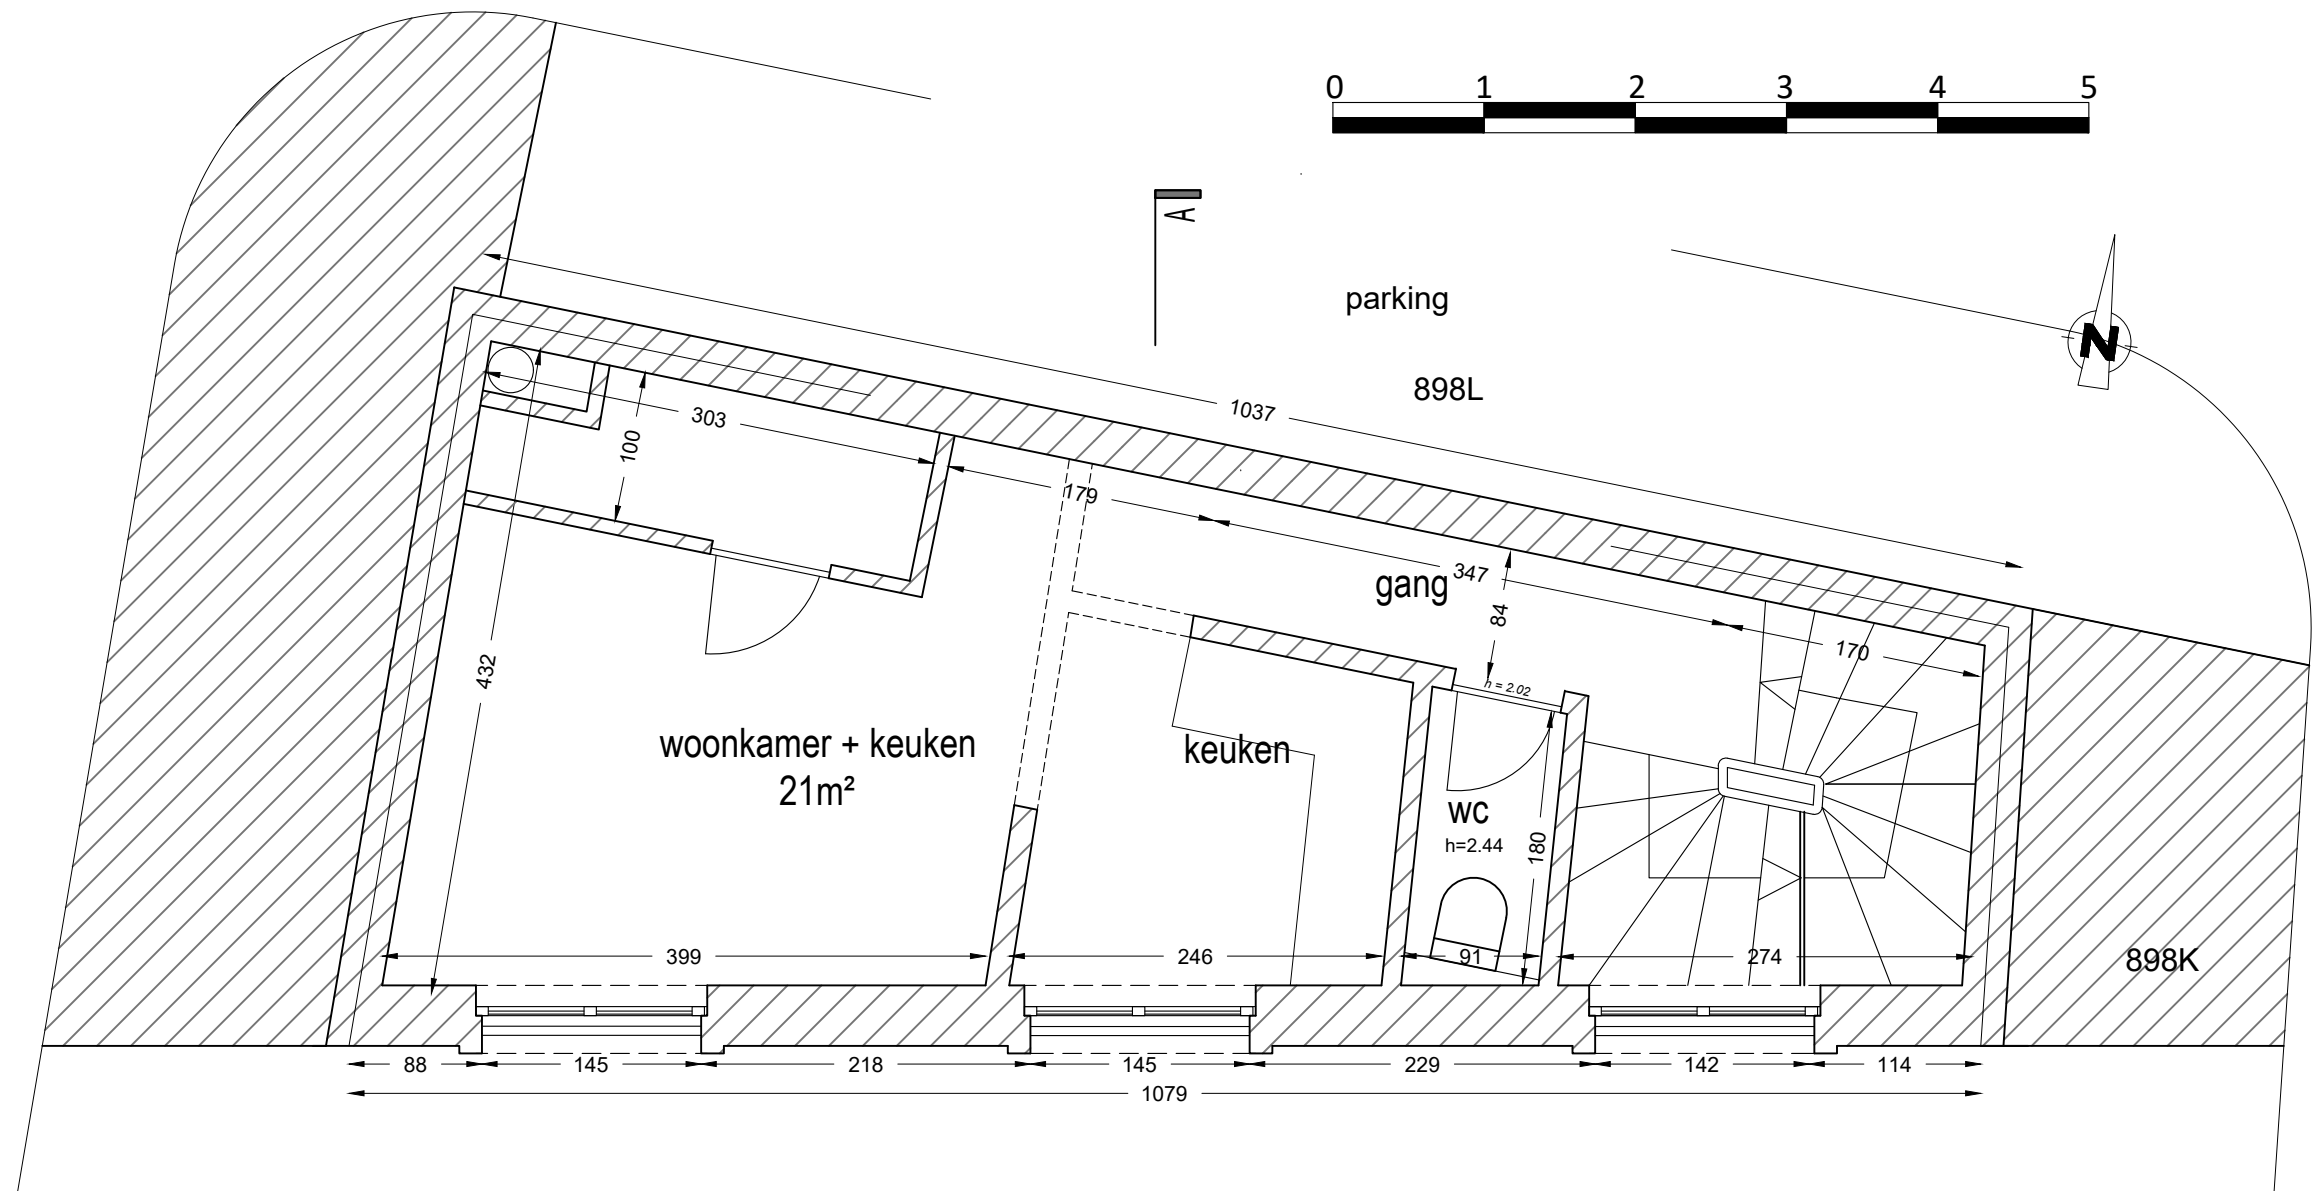

PROJECT	DATUM	FASE	SCHAAL	PLAN
Schouwburgstraat 8, 9000 Gent	09-03-2026	AANVRAAG OMGEVINGSVERGUNNING	1/50	1/1

ARCHIKODE
