ZIE BIJZONDERE VOORWAARDE(N)

bestaande en nieuwe toestand (onveranderd)

niveau 04 netto - 35m²

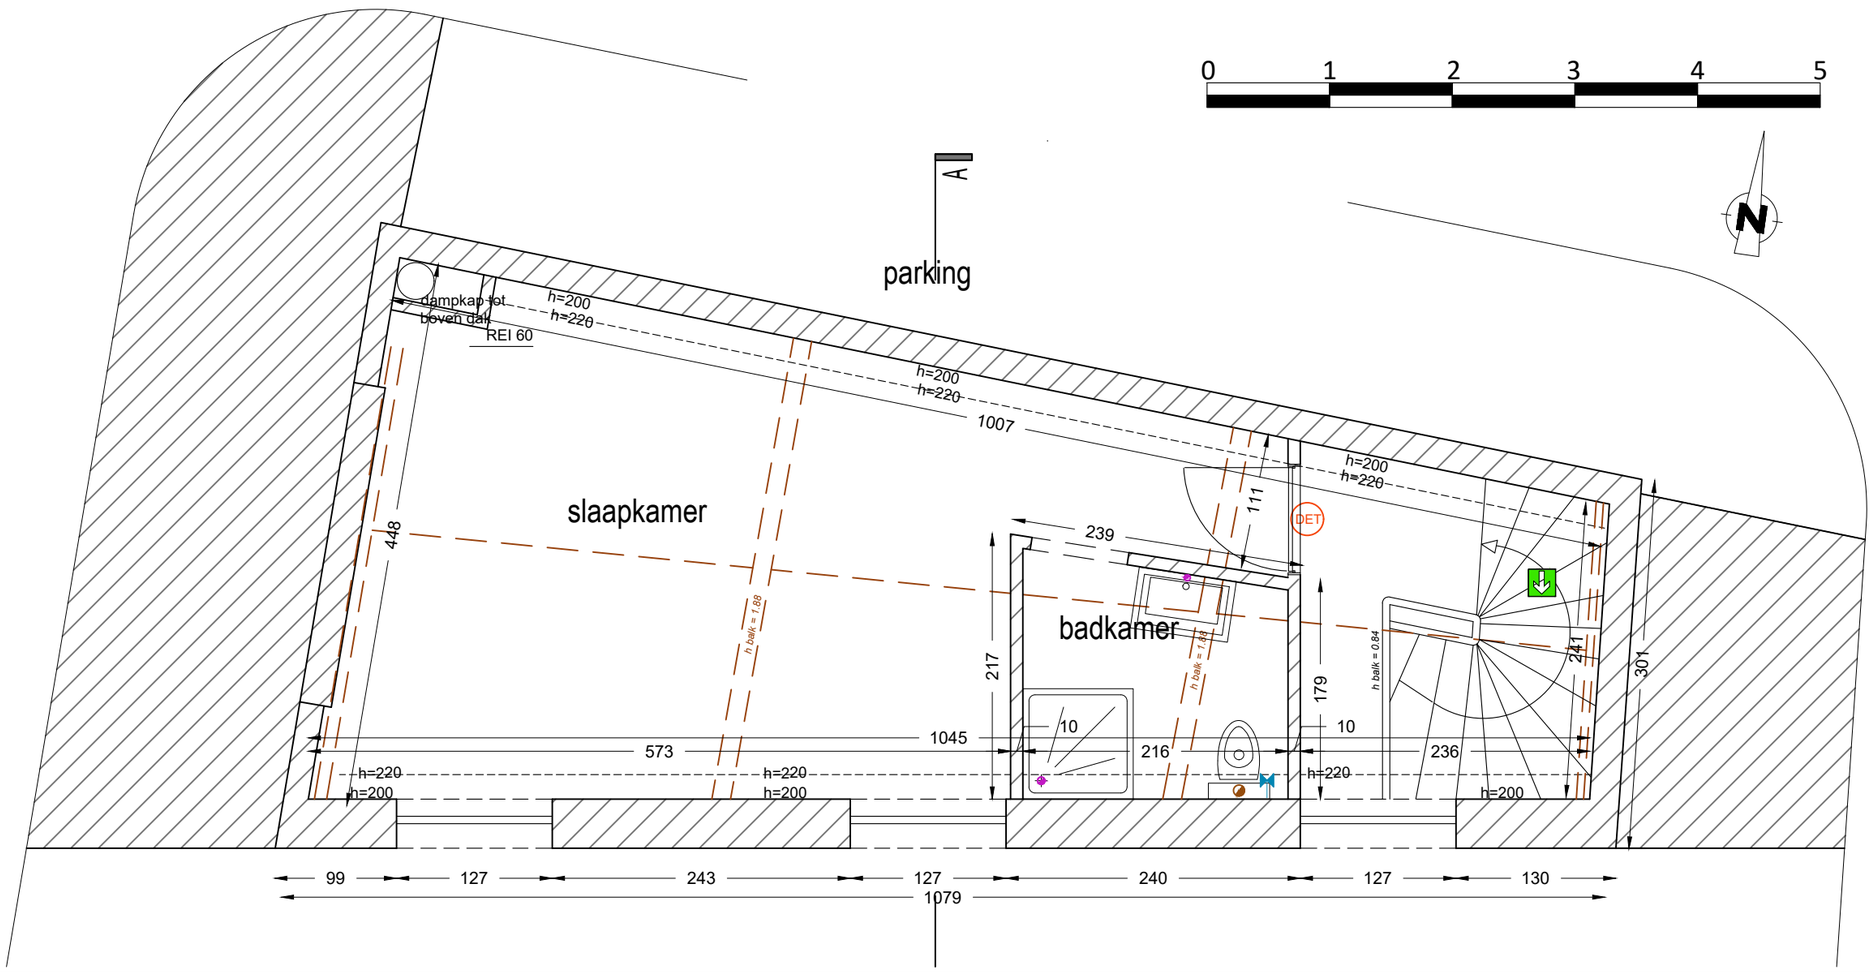

PROJECT	DATUM	FASE	SCHAAL	PLAN
Schouwburgstraat 8, 9000 Gent	09-03-2026	AANVRAAG OMGEVINGSVERGUNNING	1/50	1/1

ARCHIKODE