ZIE BIJZONDERE VOORWAARDE(N)

bestaande en nieuwe toestand

gelijkvloers - netto 35m²

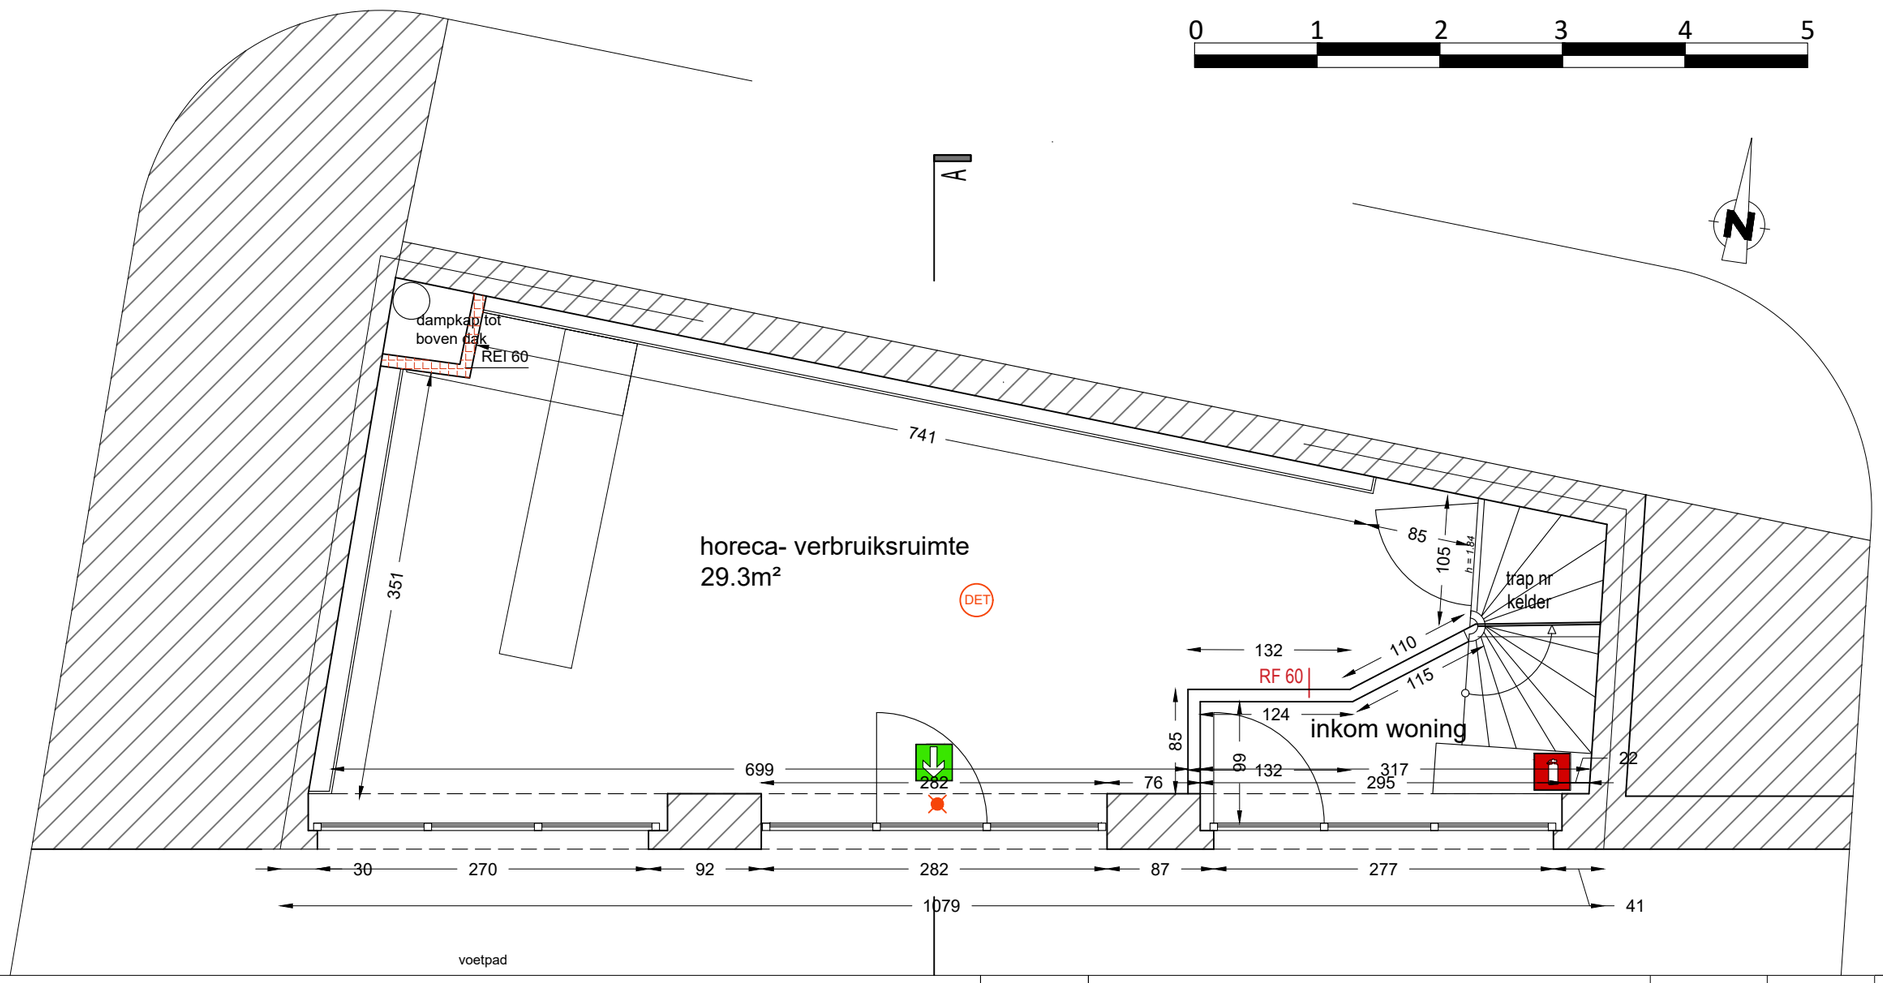

PROJECT	DATUM	FASE	SCHAAL	PLAN
Schouwburgstraat 8, 9000 Gent	09-03-2026	AANVRAAG OMGEVINGSVERGUNNING	1/50	1/1

ARCHIKODE