


bestaande en nieuwe
toestand

niveau +1 - netto 33.5m²

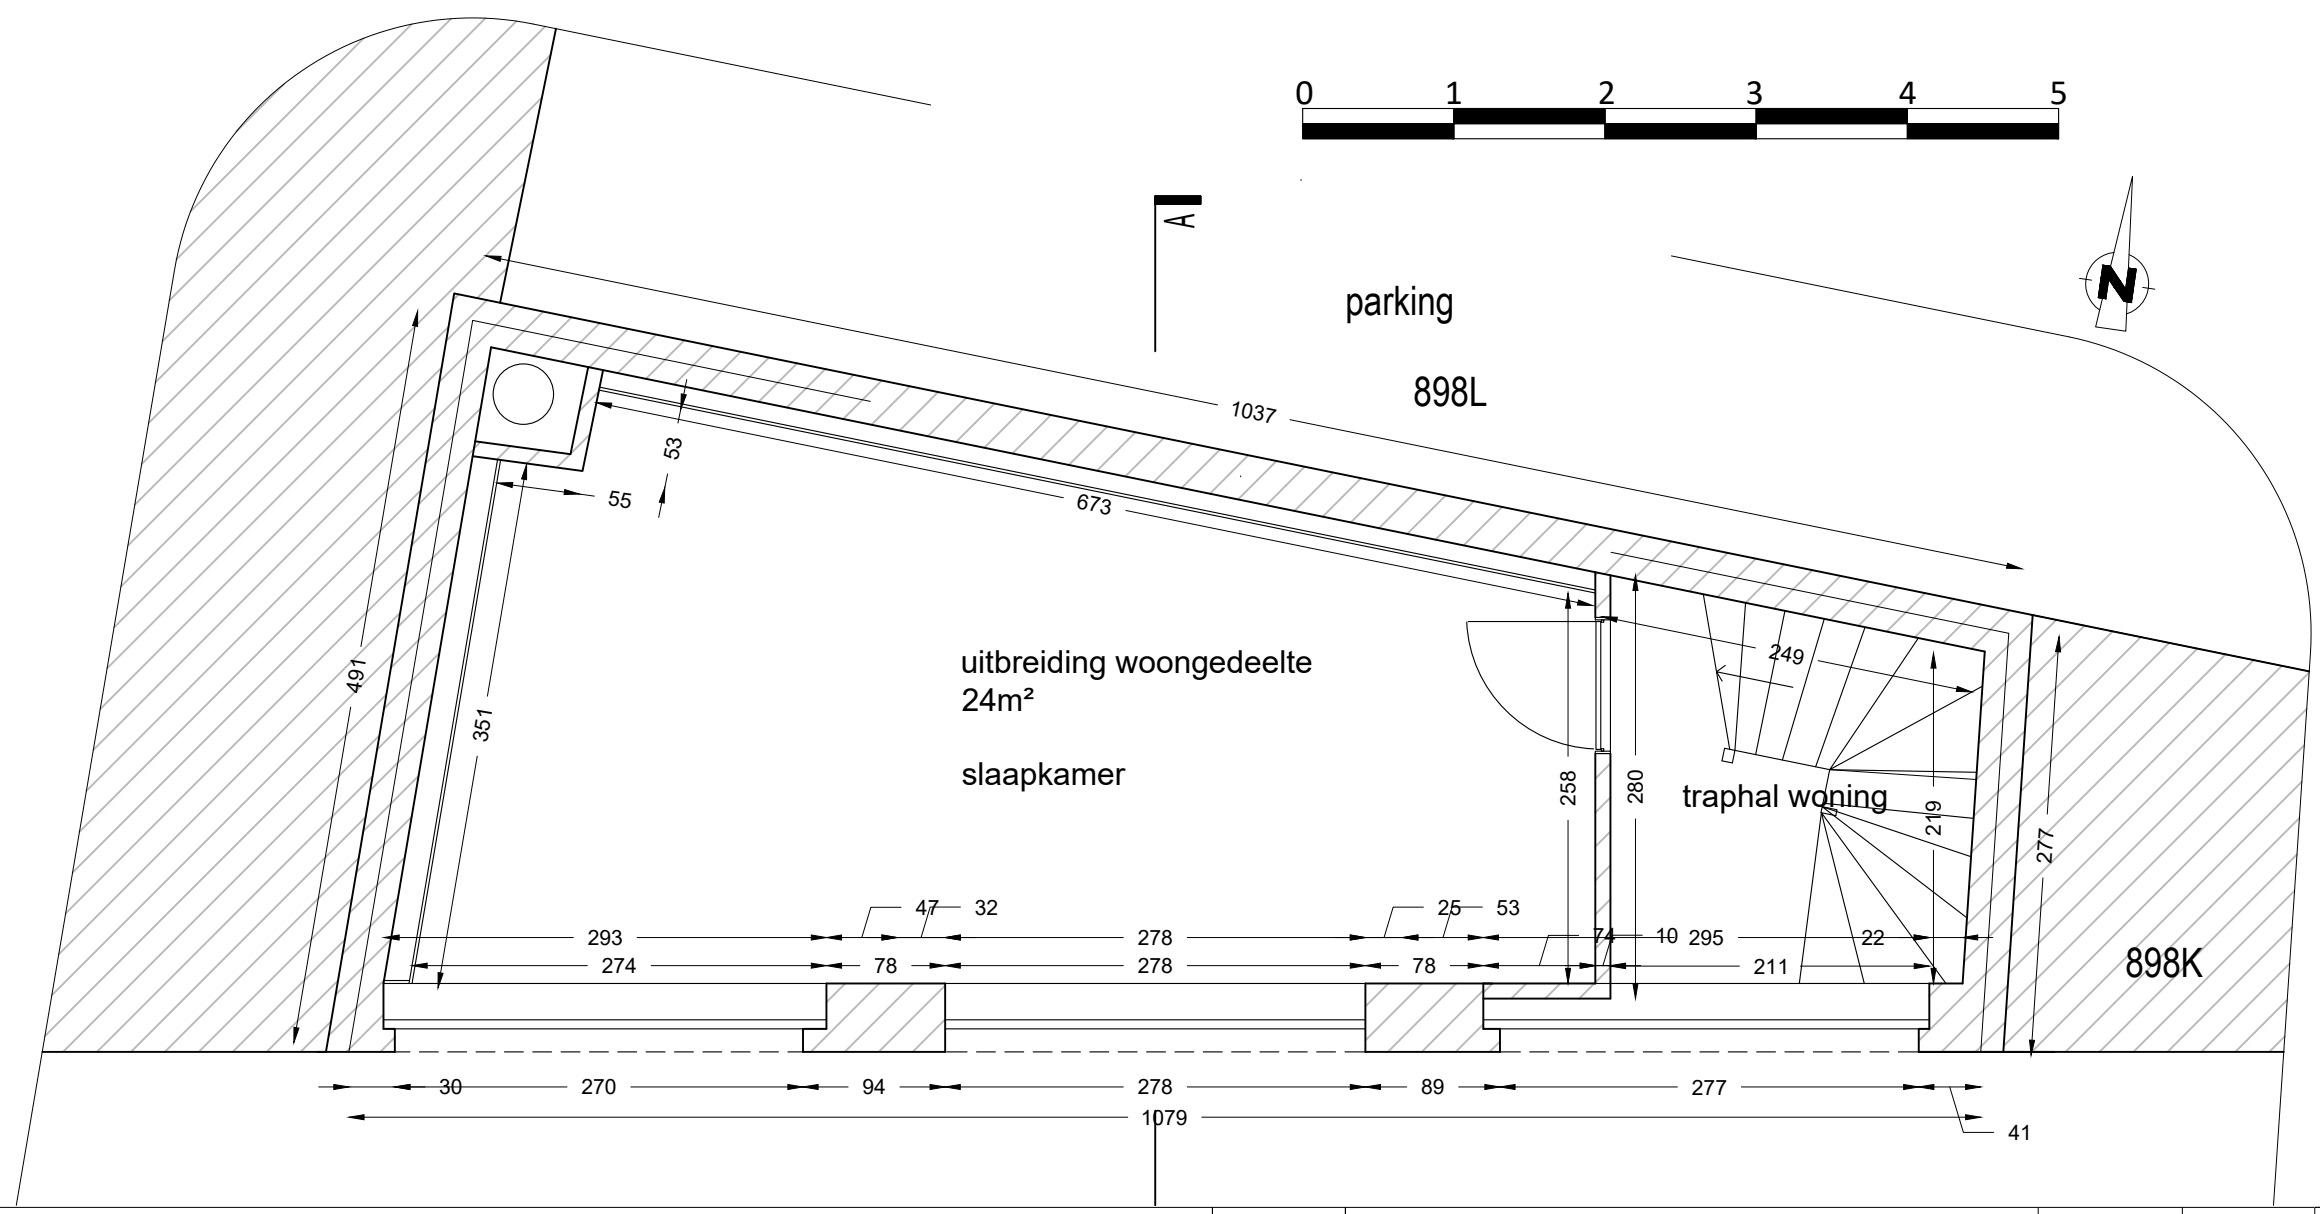

PROJECT Schouwburgstraat 8, 9000 Gent

DATUM 09-03-2026

FASE AANVRAAG OMGEVINGSVERGUNNING

SCHAAL 1/50

PLAN 1/1