


bestaande en nieuwe
toestand (onveranderd)

niveau 04 netto - 35m²

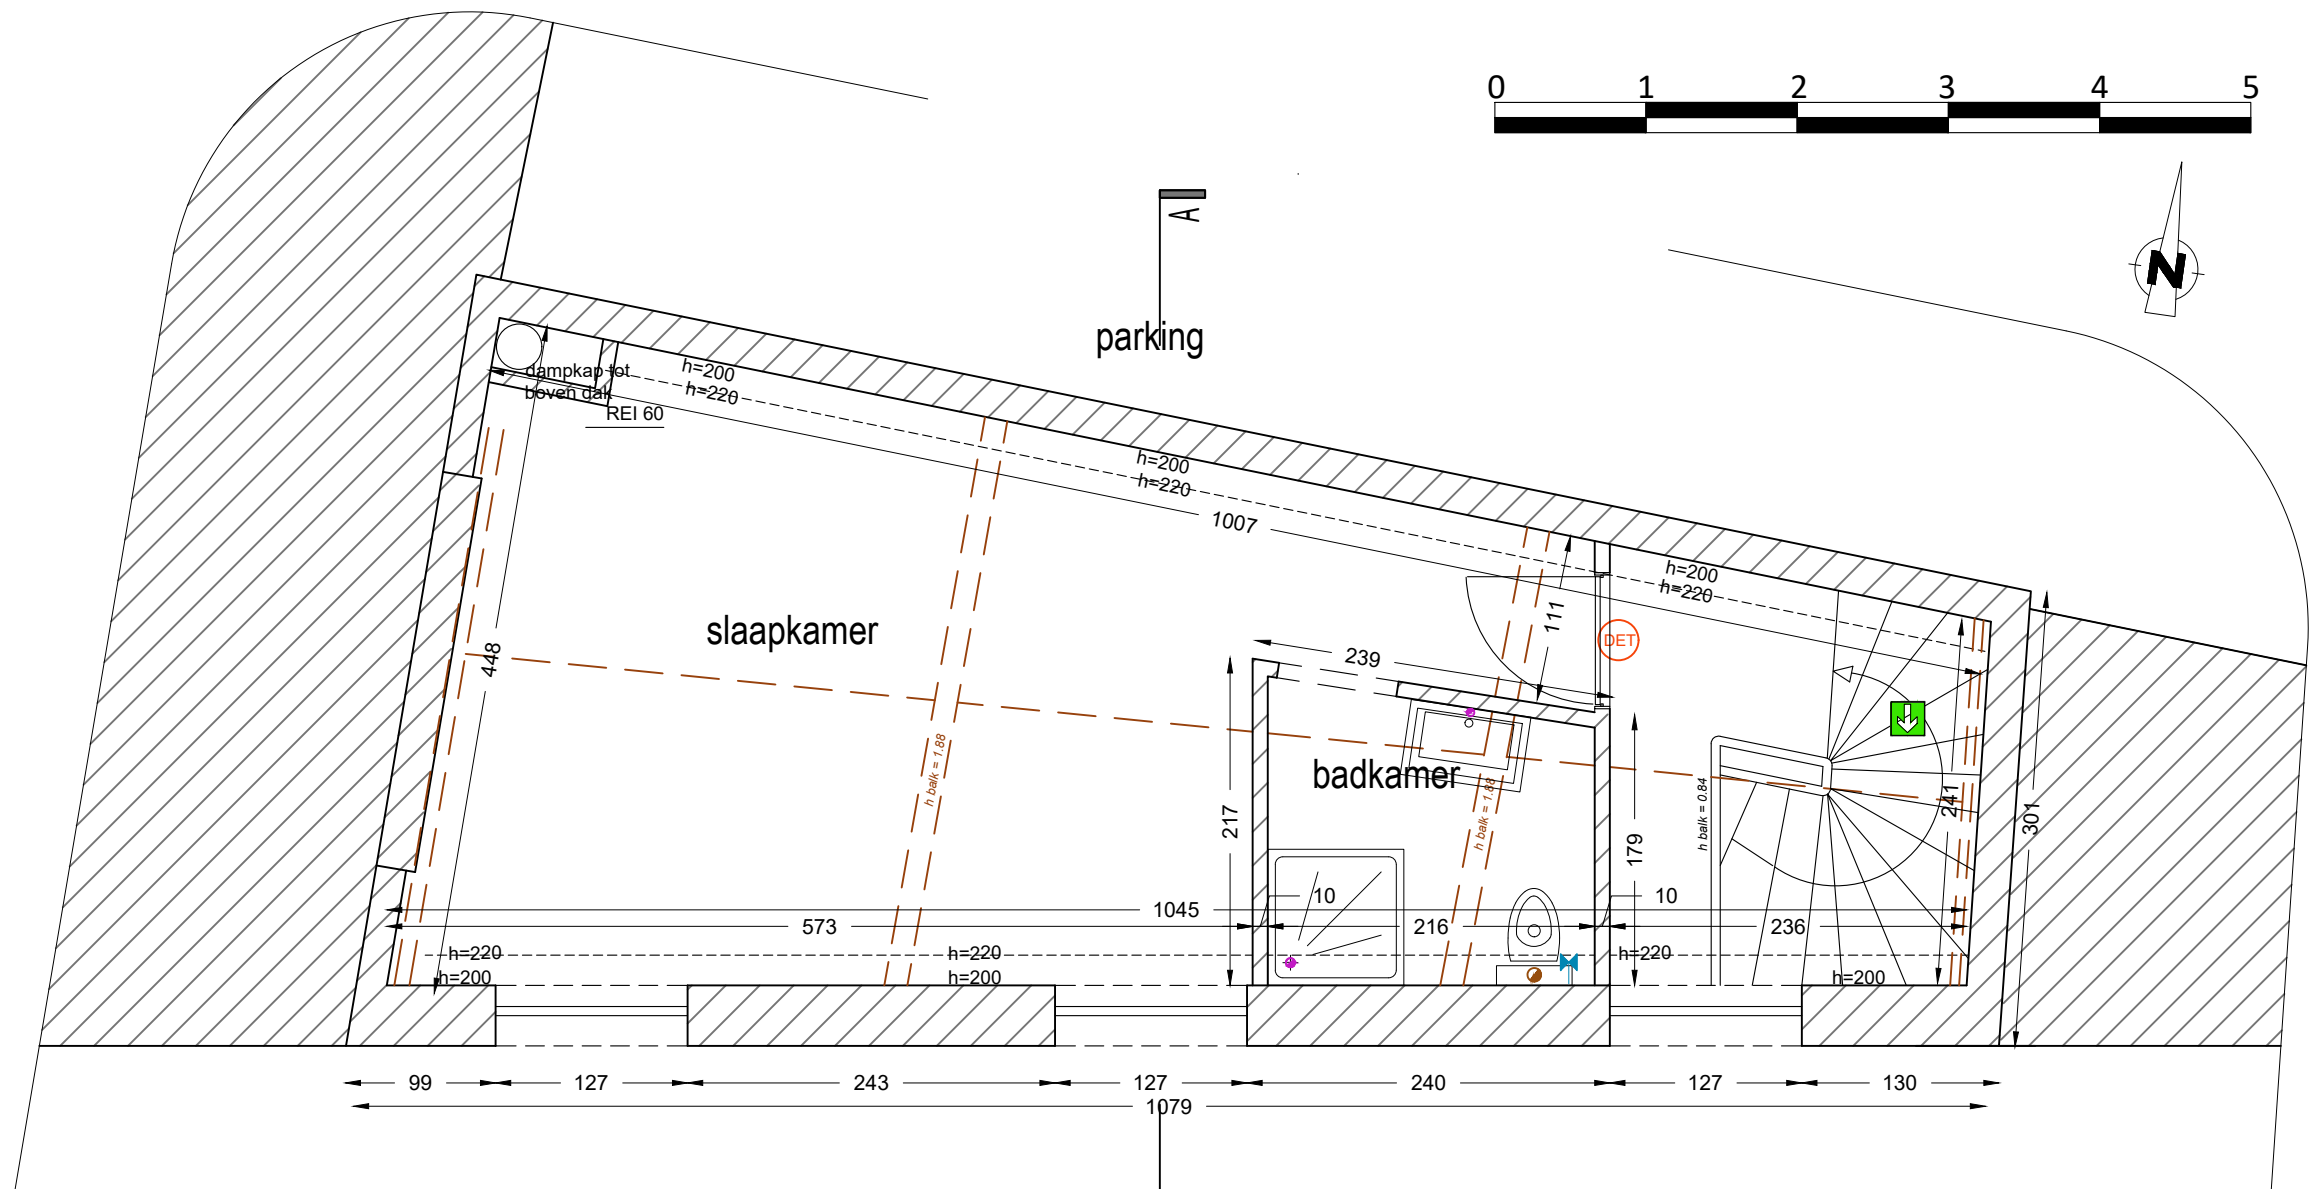

| PROJECT | DATUM | FASE | SCHAAL | PLAN |
|-------------------------------|------------|------------------------------|--------|------|
| Schouwburgstraat 8, 9000 Gent | 09-03-2026 | AANVRAAG OMGEVINGSVERGUNNING | 1/50 | 1/1 |