
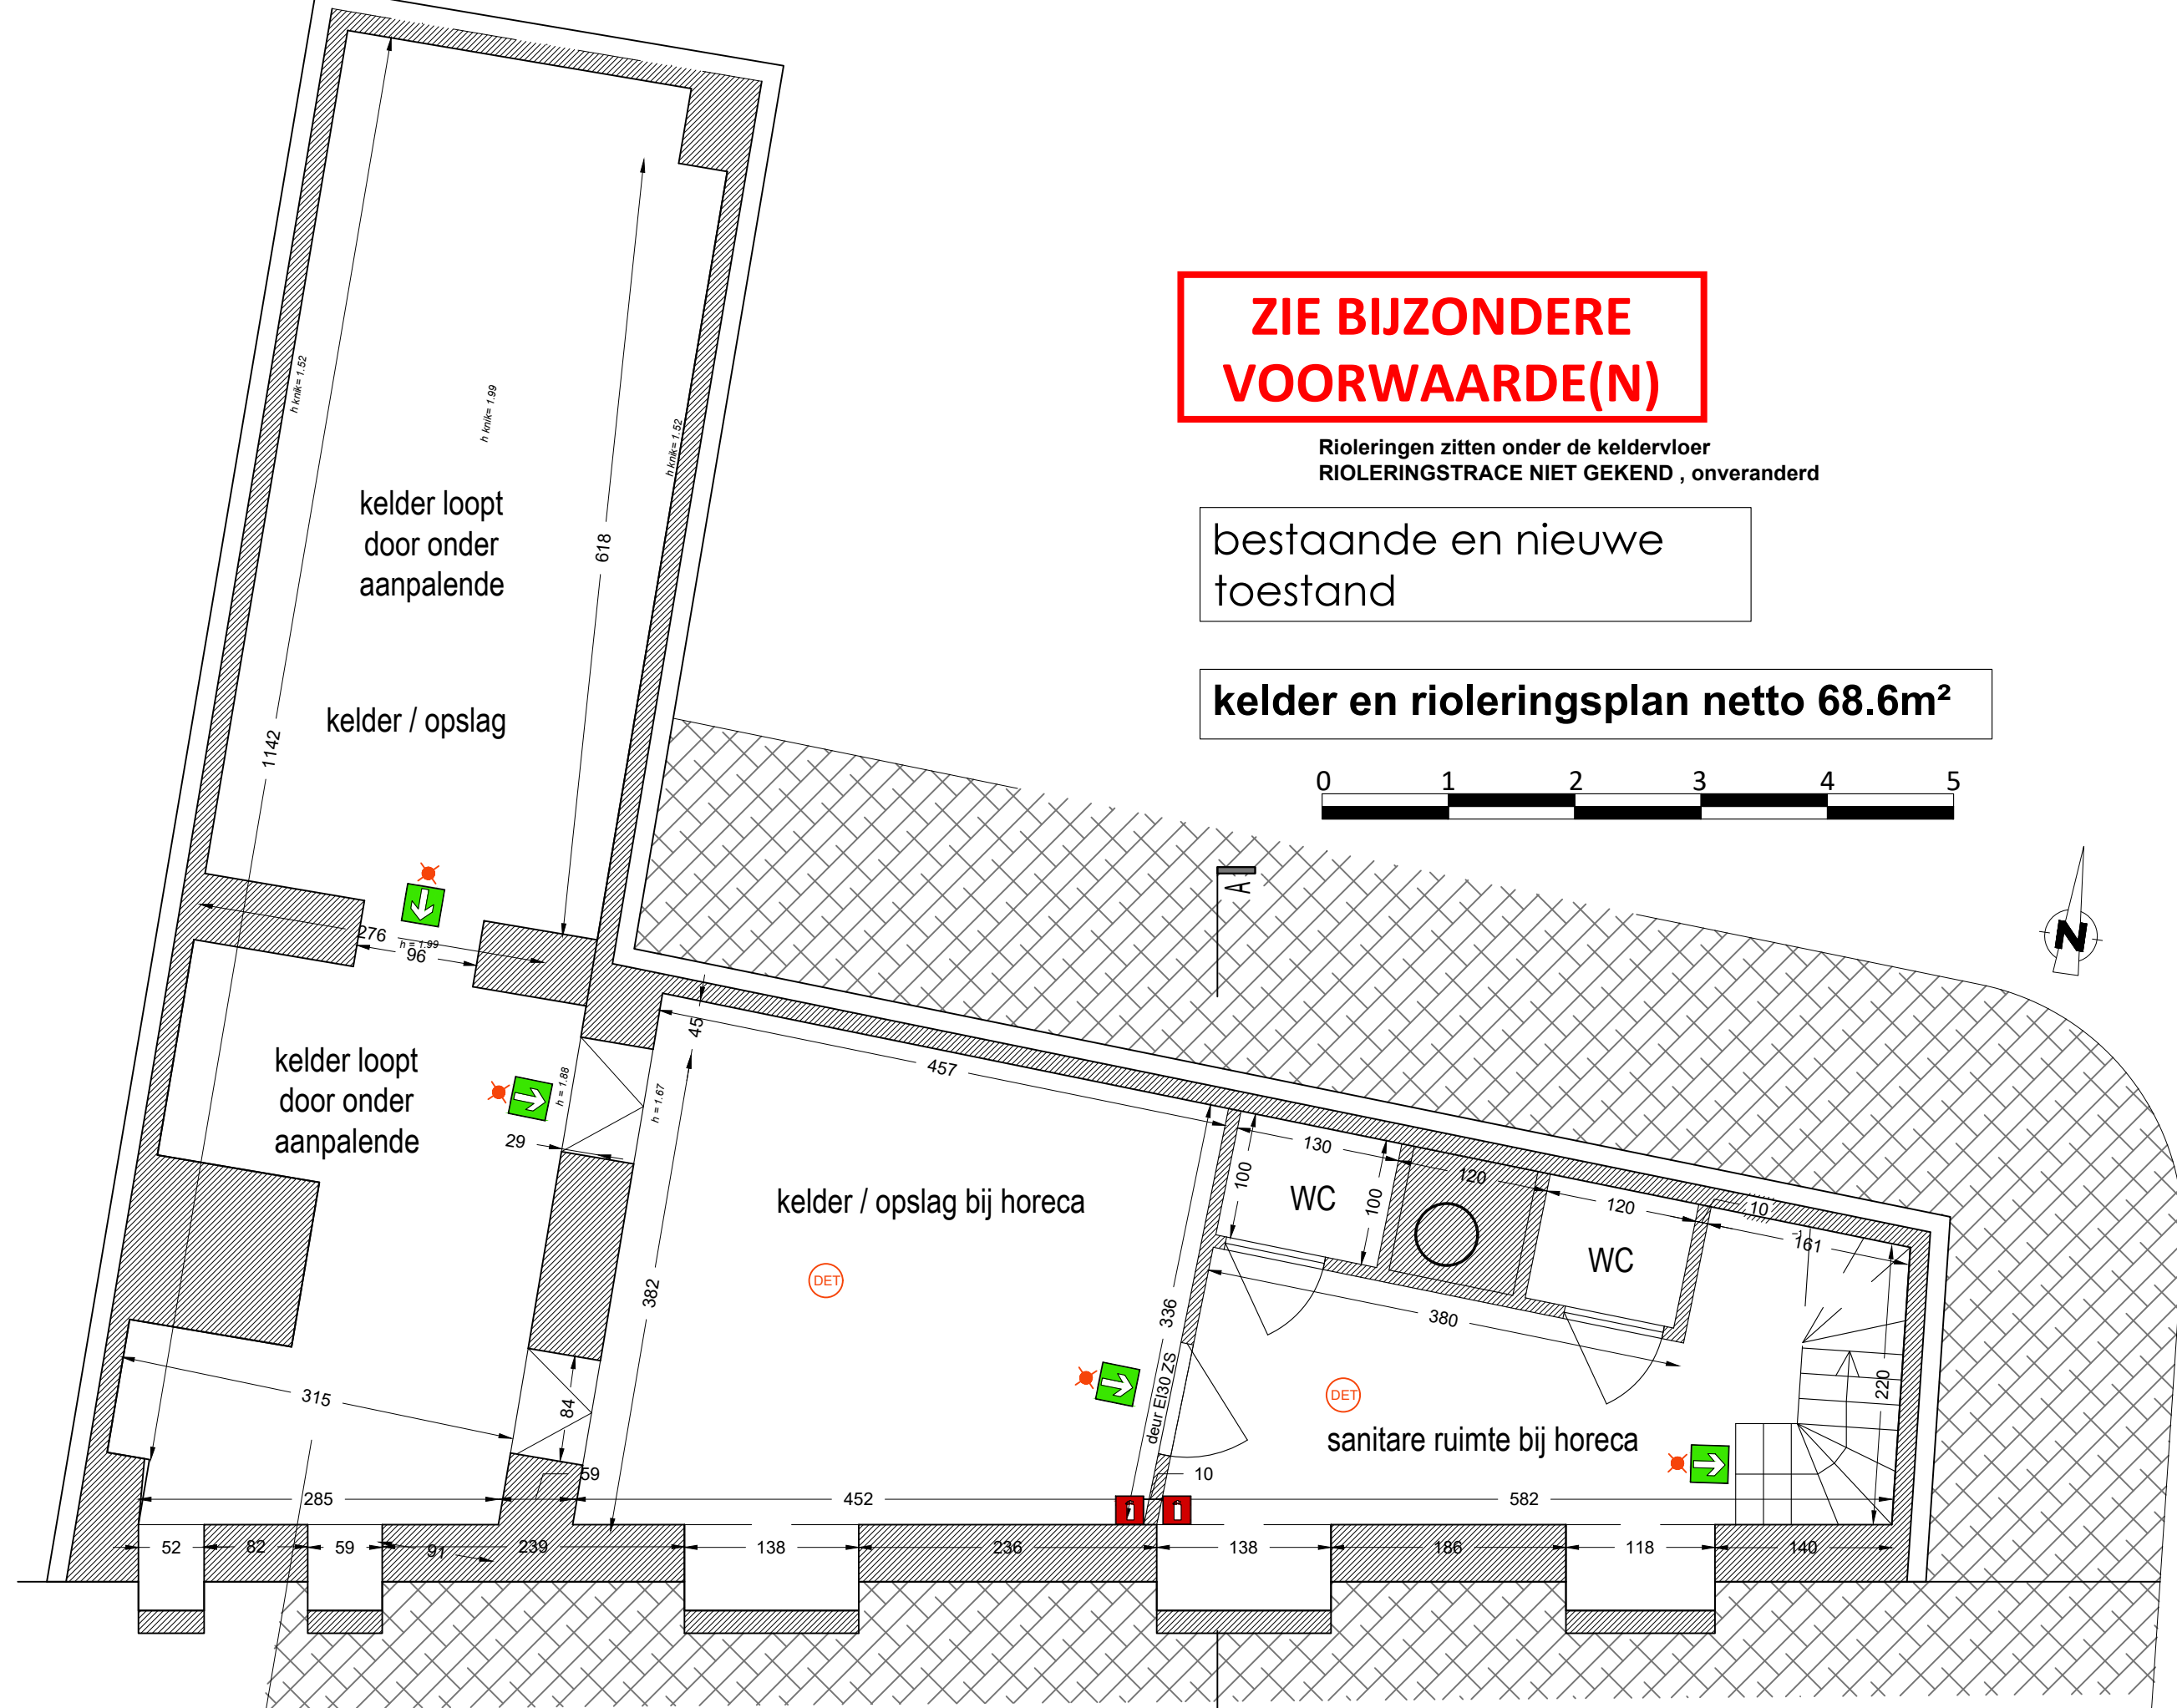


**ZIE BIJZONDERE  
VOORWAARDE(N)**

Rioleringen zitten onder de keldervloer  
RIOLERINGSTRACE NIET GEKEND , onveranderd

bestaande en nieuwe  
toestand

**kelder en rioleringsplan netto 68.6m<sup>2</sup>**

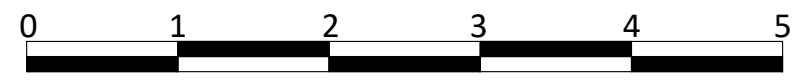

PROJECT	DATUM	FASE	SCHAAL	PLAN
Schouwburgstraat 8, 9000 Gent	09-03-2026	AANVRAAG OMGEVINGSVERGUNNING	1/50	1/1