


bestaande en nieuwe  
toestand ( onveranderd )

**niveau +3 -netto 33.5m<sup>2</sup>**

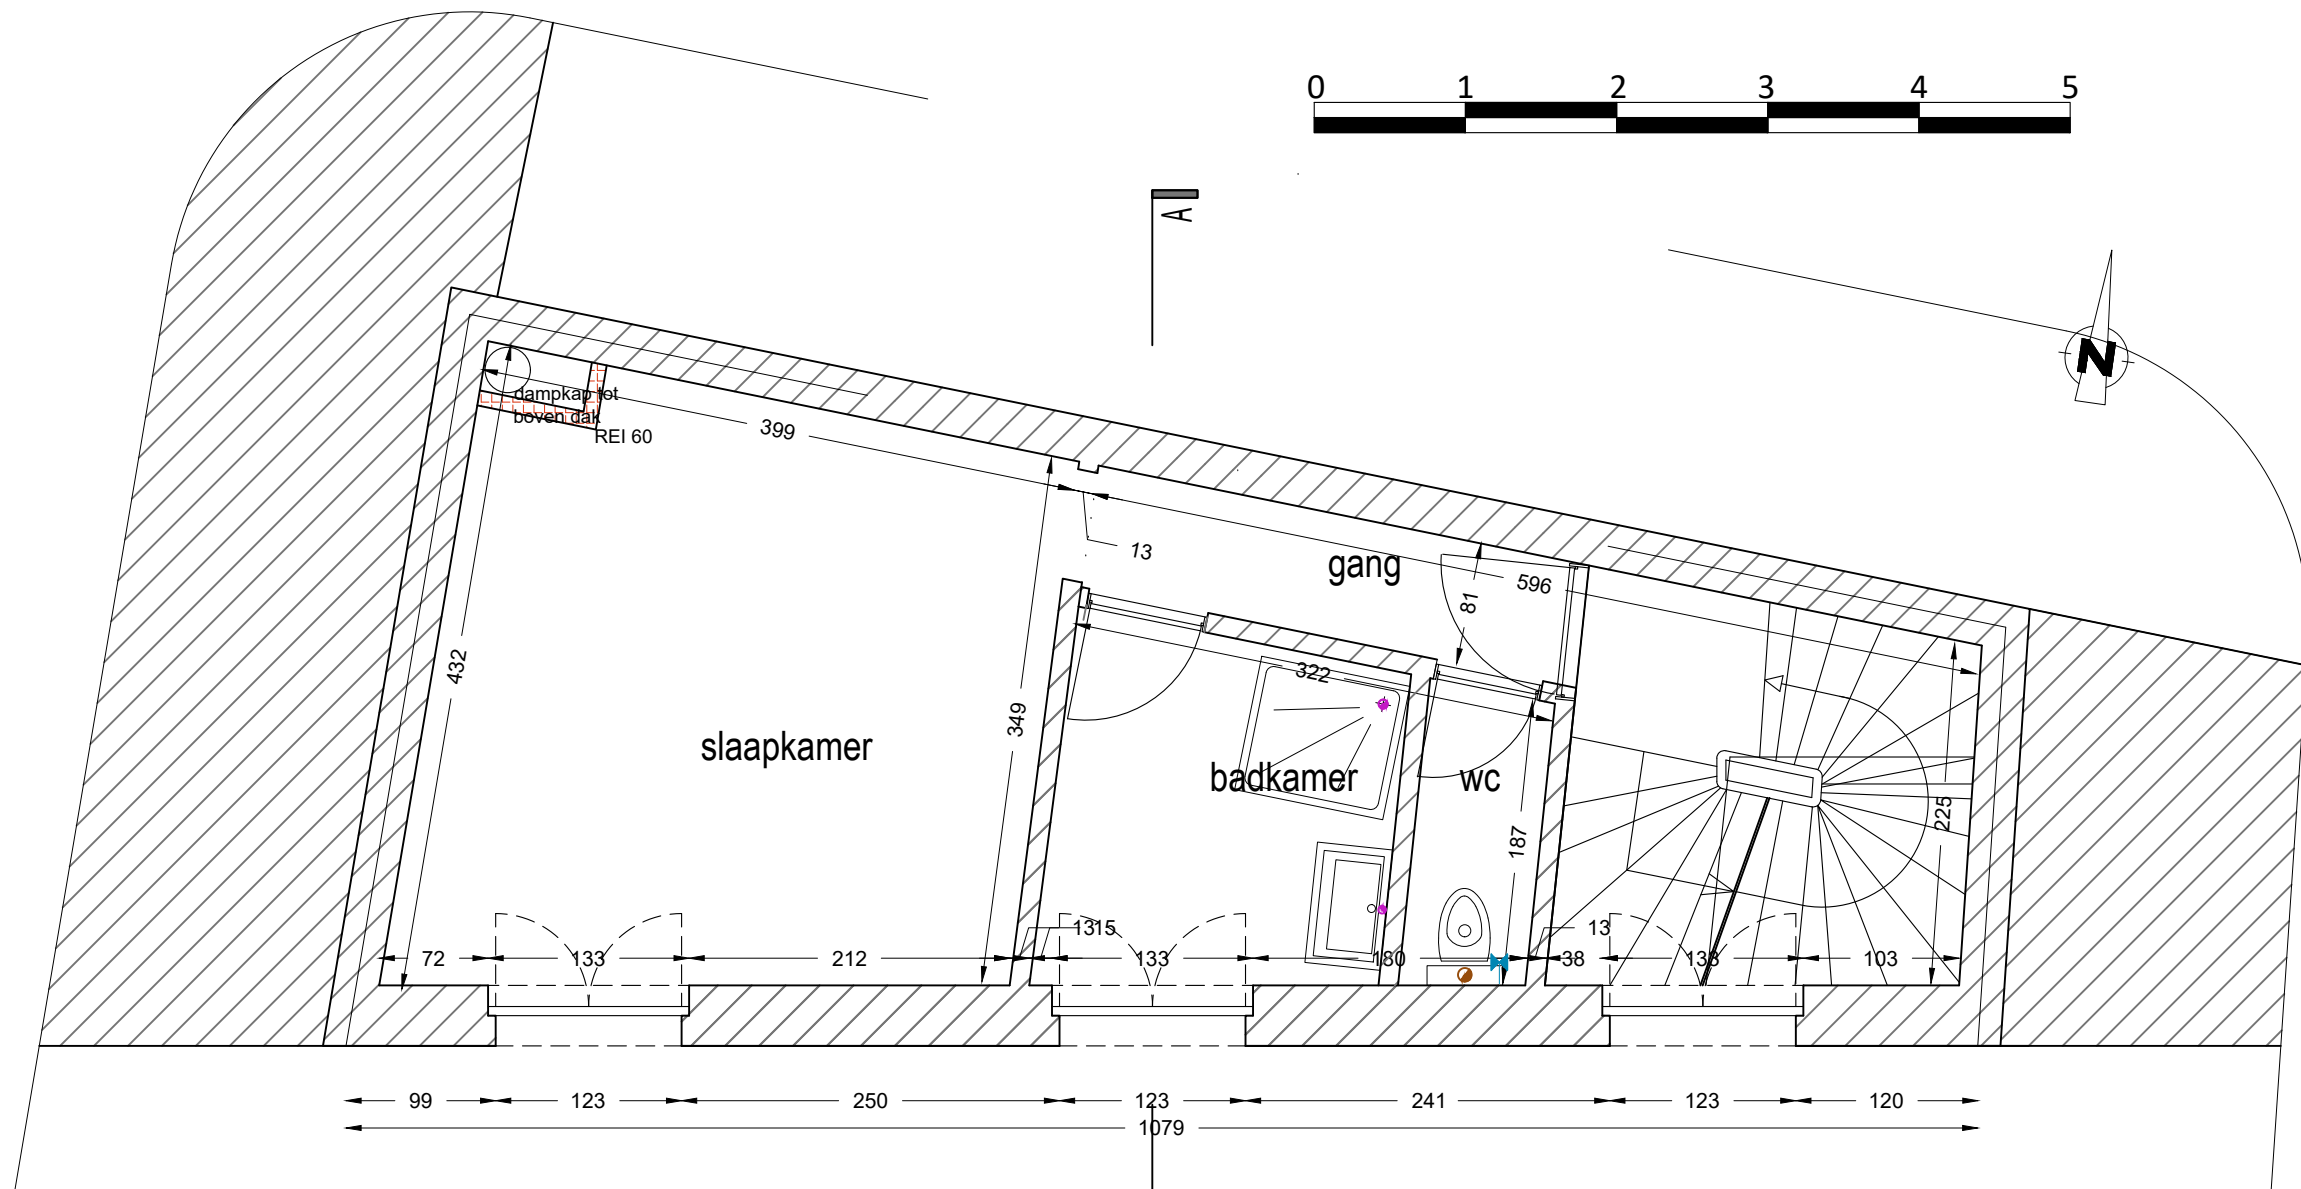

A



PROJECT	DATUM	FASE	SCHAAL	PLAN
Schouwburgstraat 8, 9000 Gent	09-03-2026	AANVRAAG OMGEVINGSVERGUNNING	1/50	1/1