


vergunde toestand

niveau +1 - netto 33.5m<sup>2</sup>

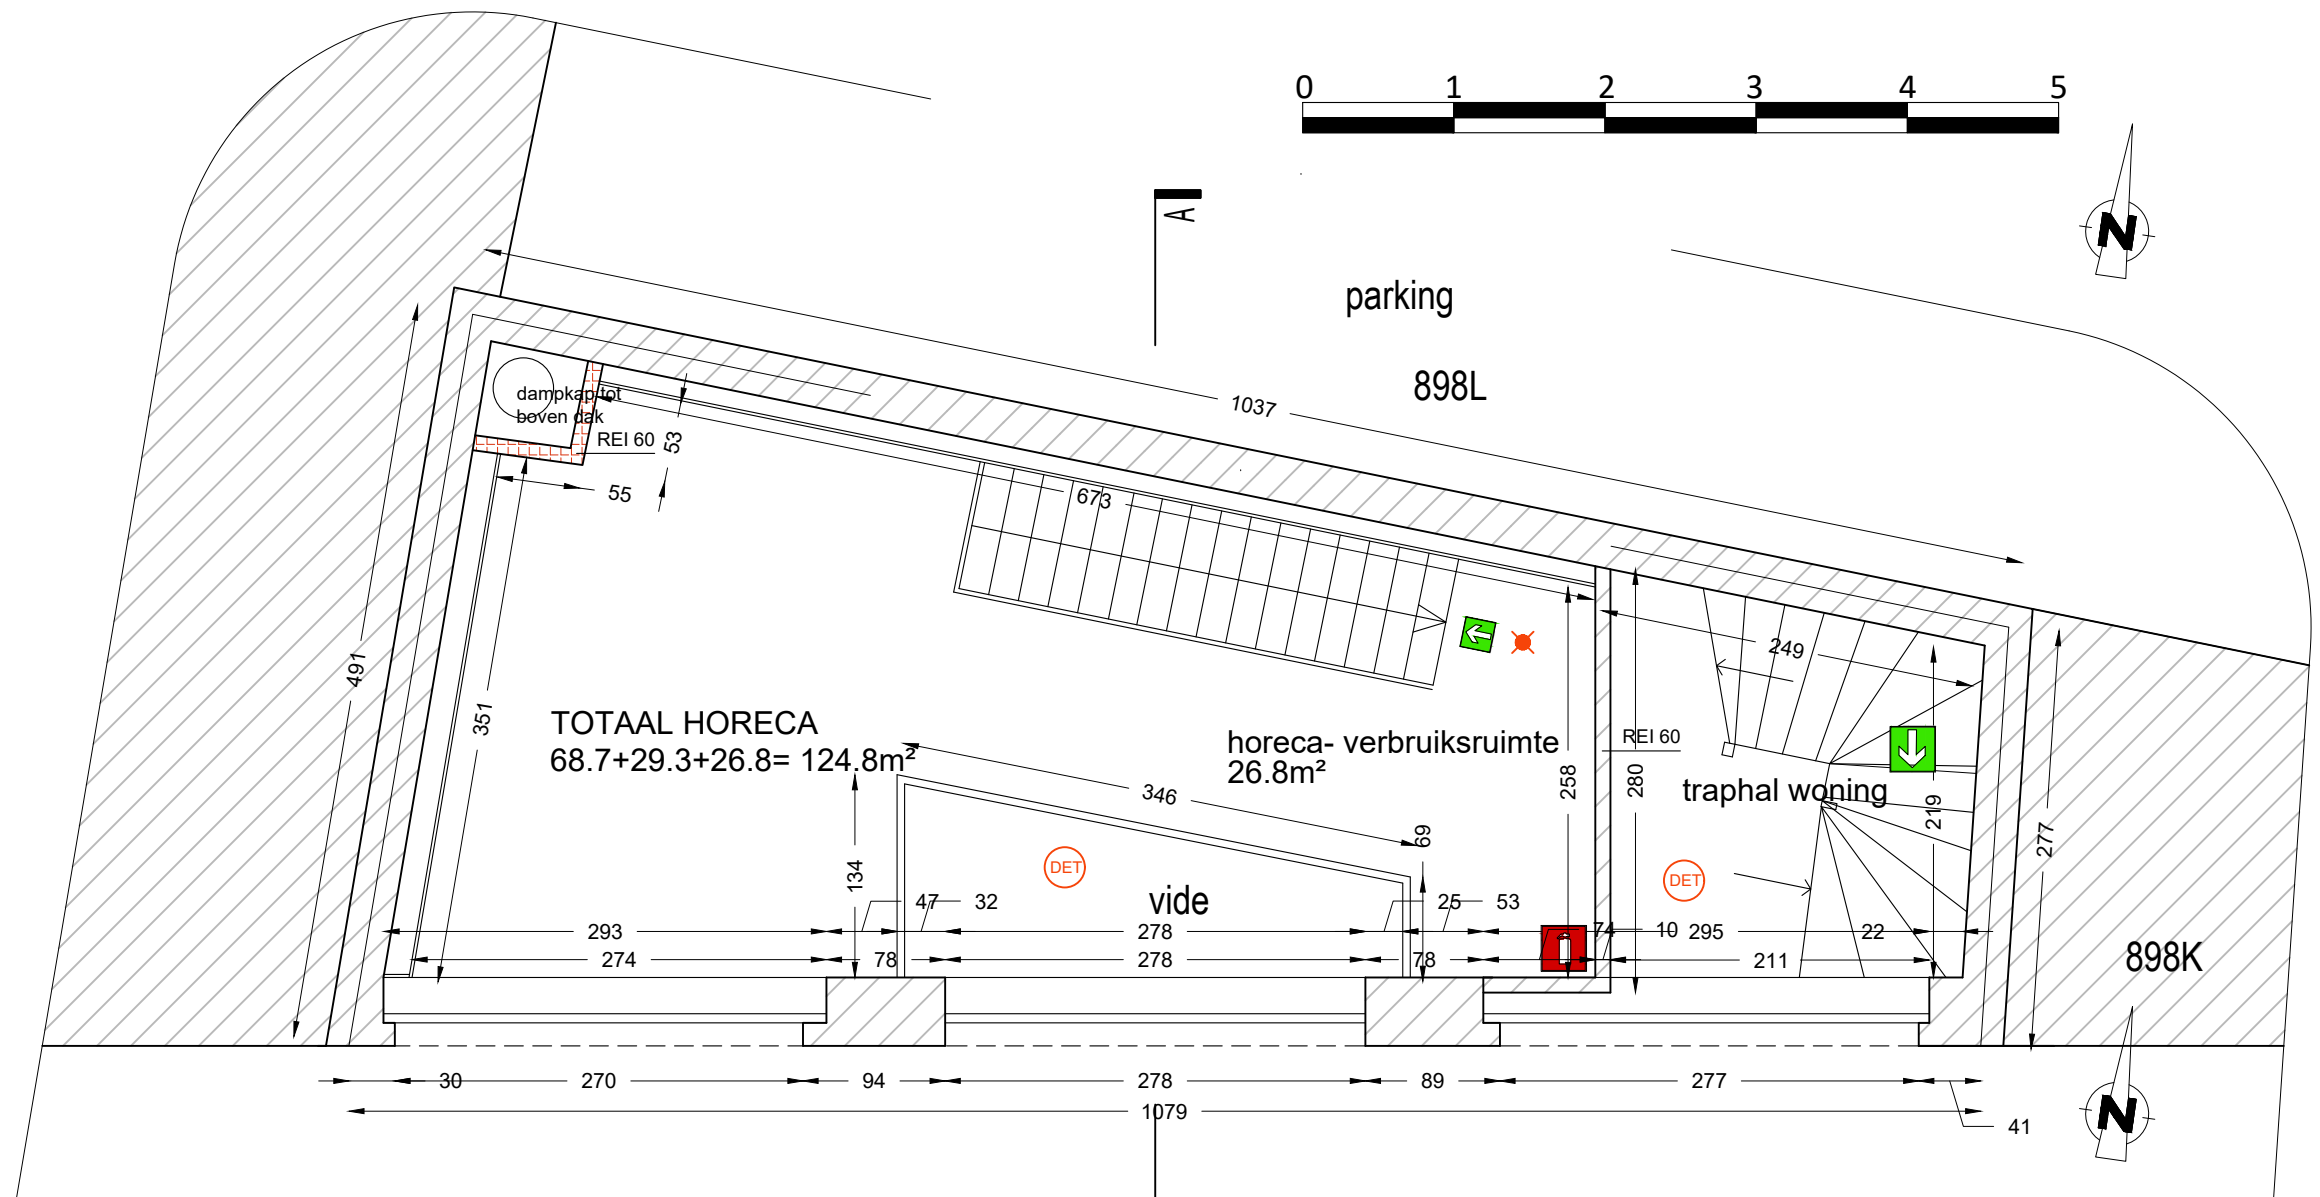

PROJECT	Schouwburgstraat 8, 9000 Gent
---------	-------------------------------

DATUM	09-03-2026
FASE	AANVRAAG OMGEVINGSVERGUNNING

SCHAAL	1/50
PLAN	1/1