


**ZIE BIJZONDERE  
VOORWAARDE(N)**

bestaande en nieuwe  
toestand

**niveau+2 - 33.5m<sup>2</sup>**

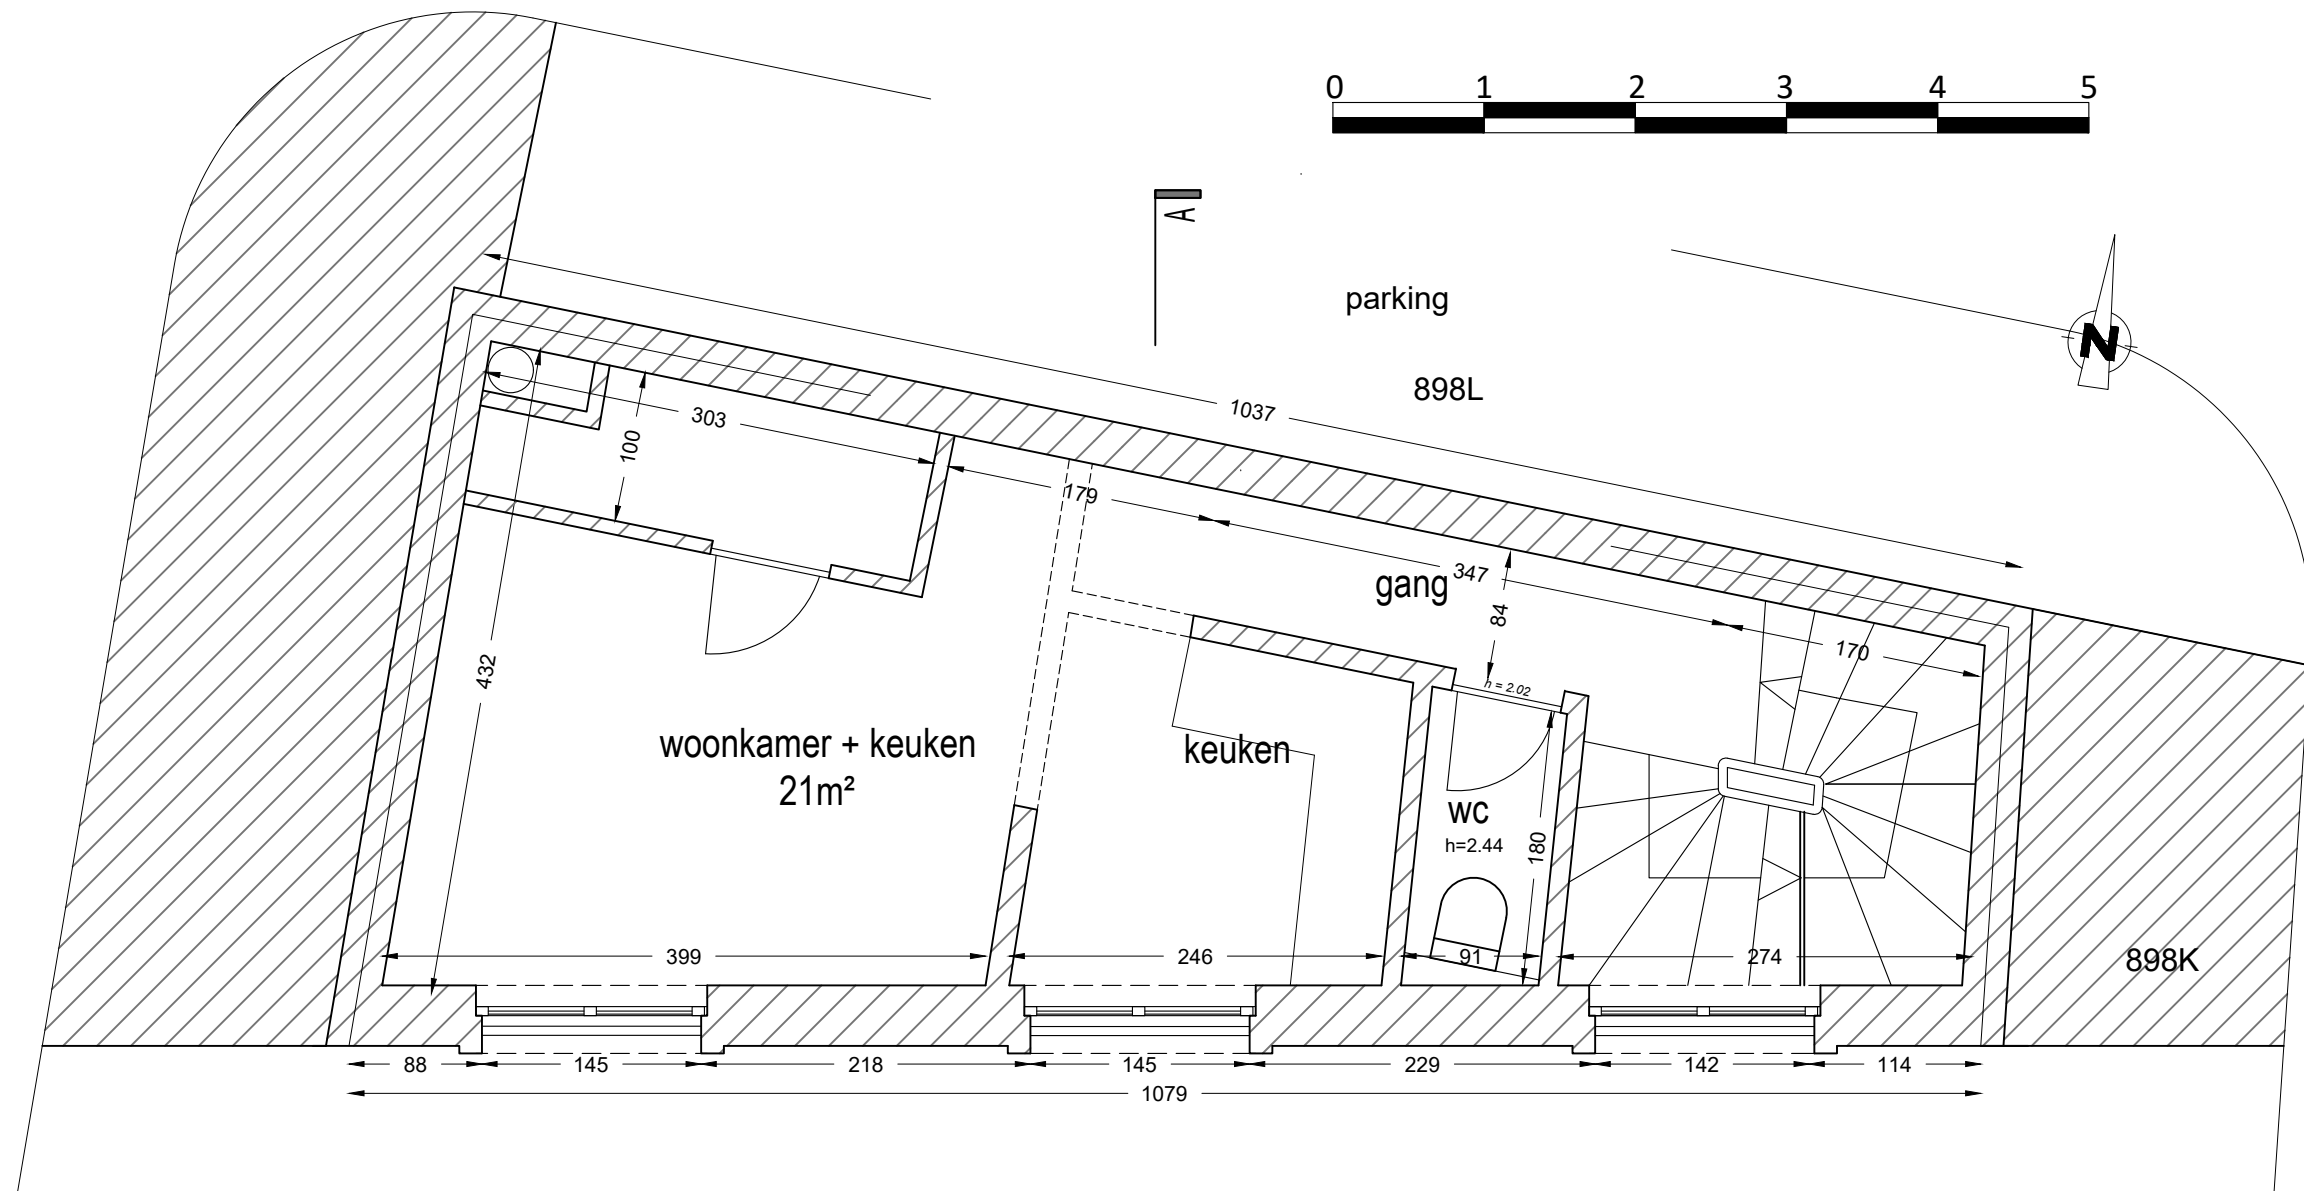

PROJECT	DATUM	FASE	SCHAAL	PLAN
Schouwburgstraat 8, 9000 Gent	09-03-2026	AANVRAAG OMGEVINGSVERGUNNING	1/50	1/1

ARCHIKODE