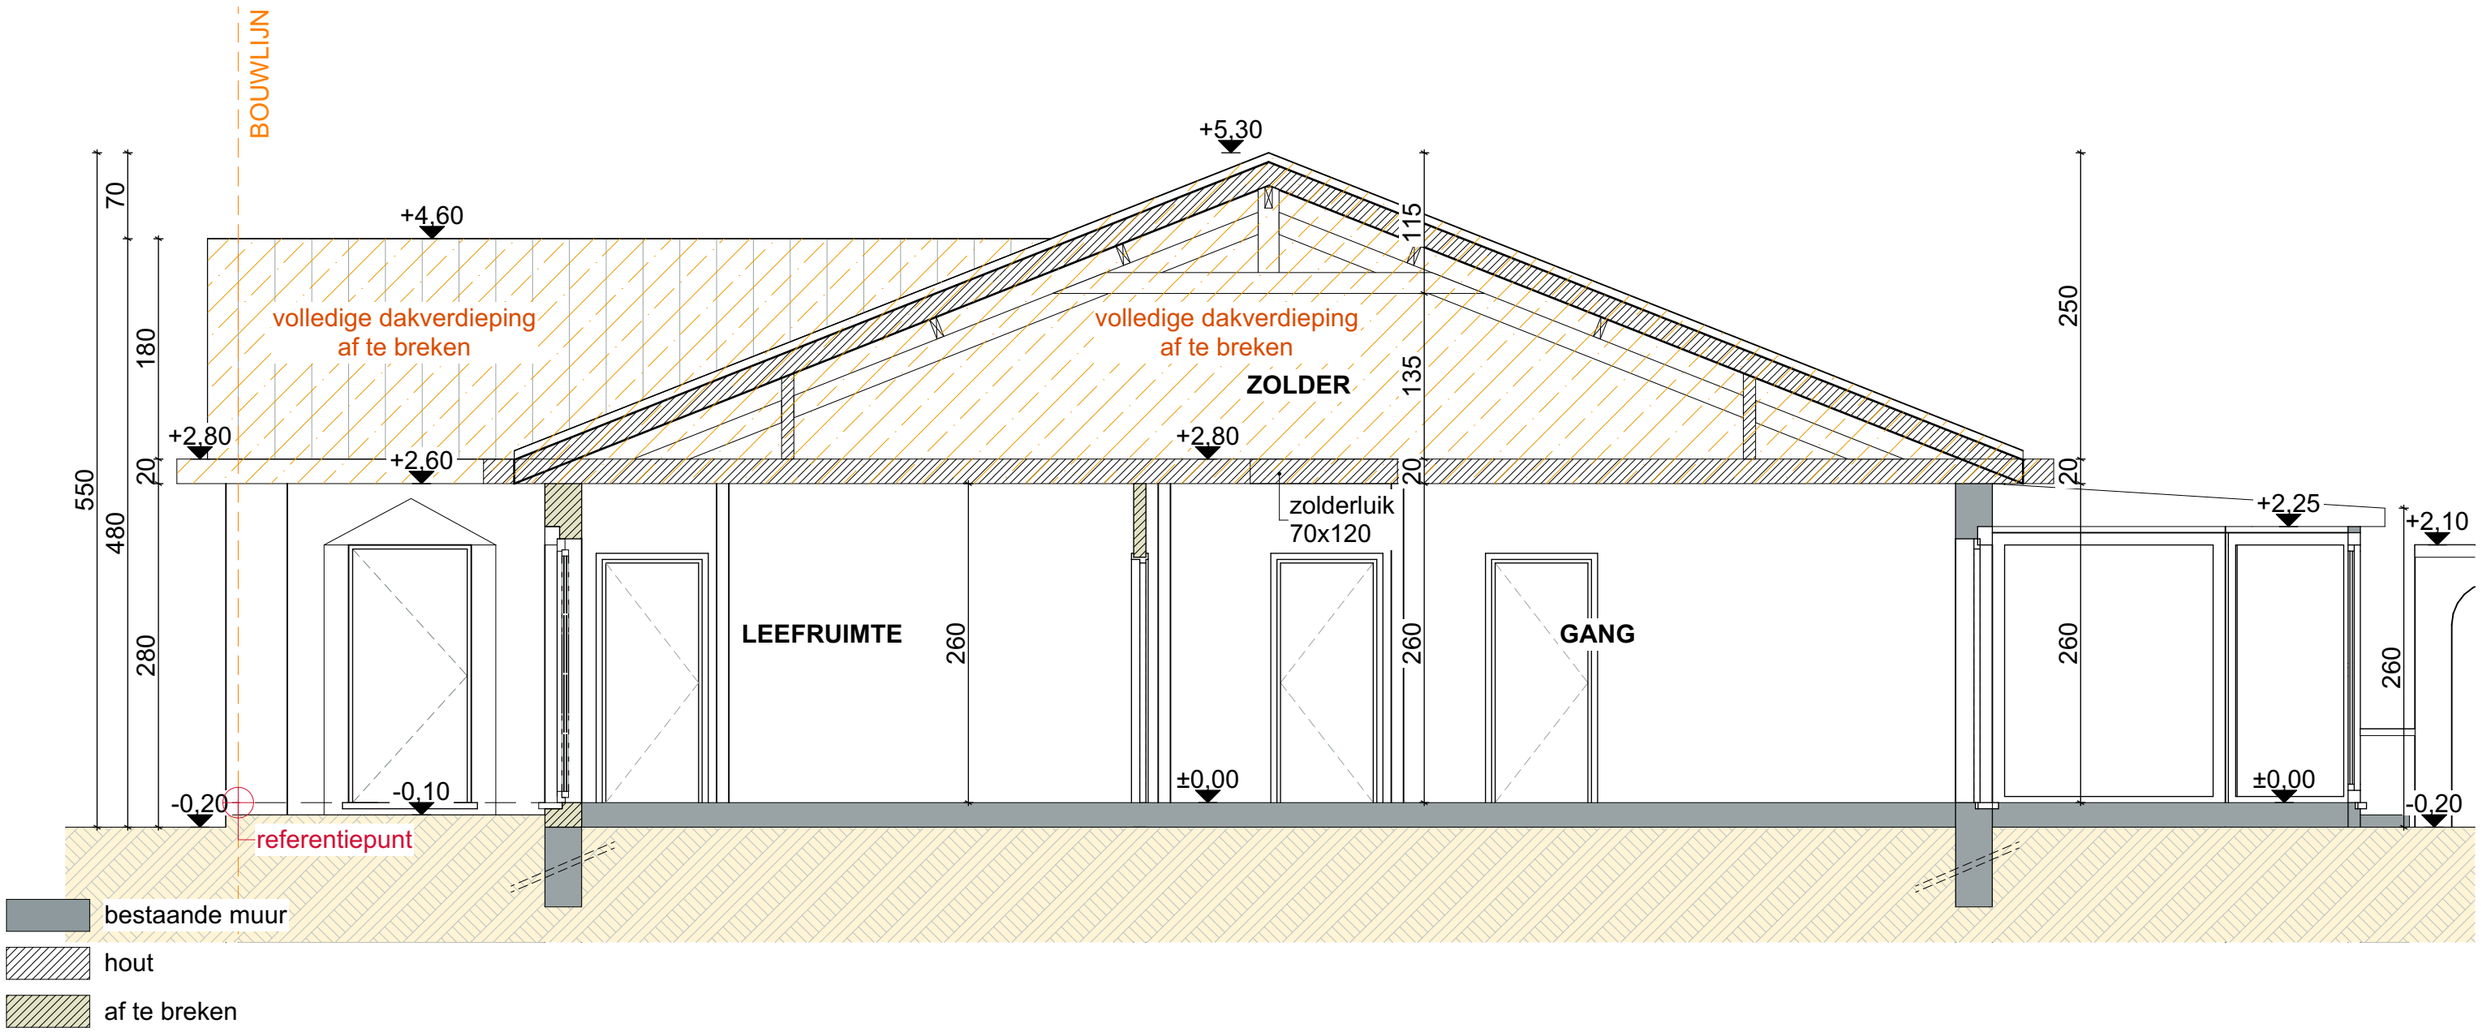

ANTOON CATRIESTRAAT 118 9031 GENT	DATUM 10/02/2026	FASE	PLAN
	SCHAAL A3 1/50		
BESTAANDE TOESTAND DOORSNEDE AA	PROJECTNR. 2026.06	BA	15/28

{r} rukiye karanfil architecten