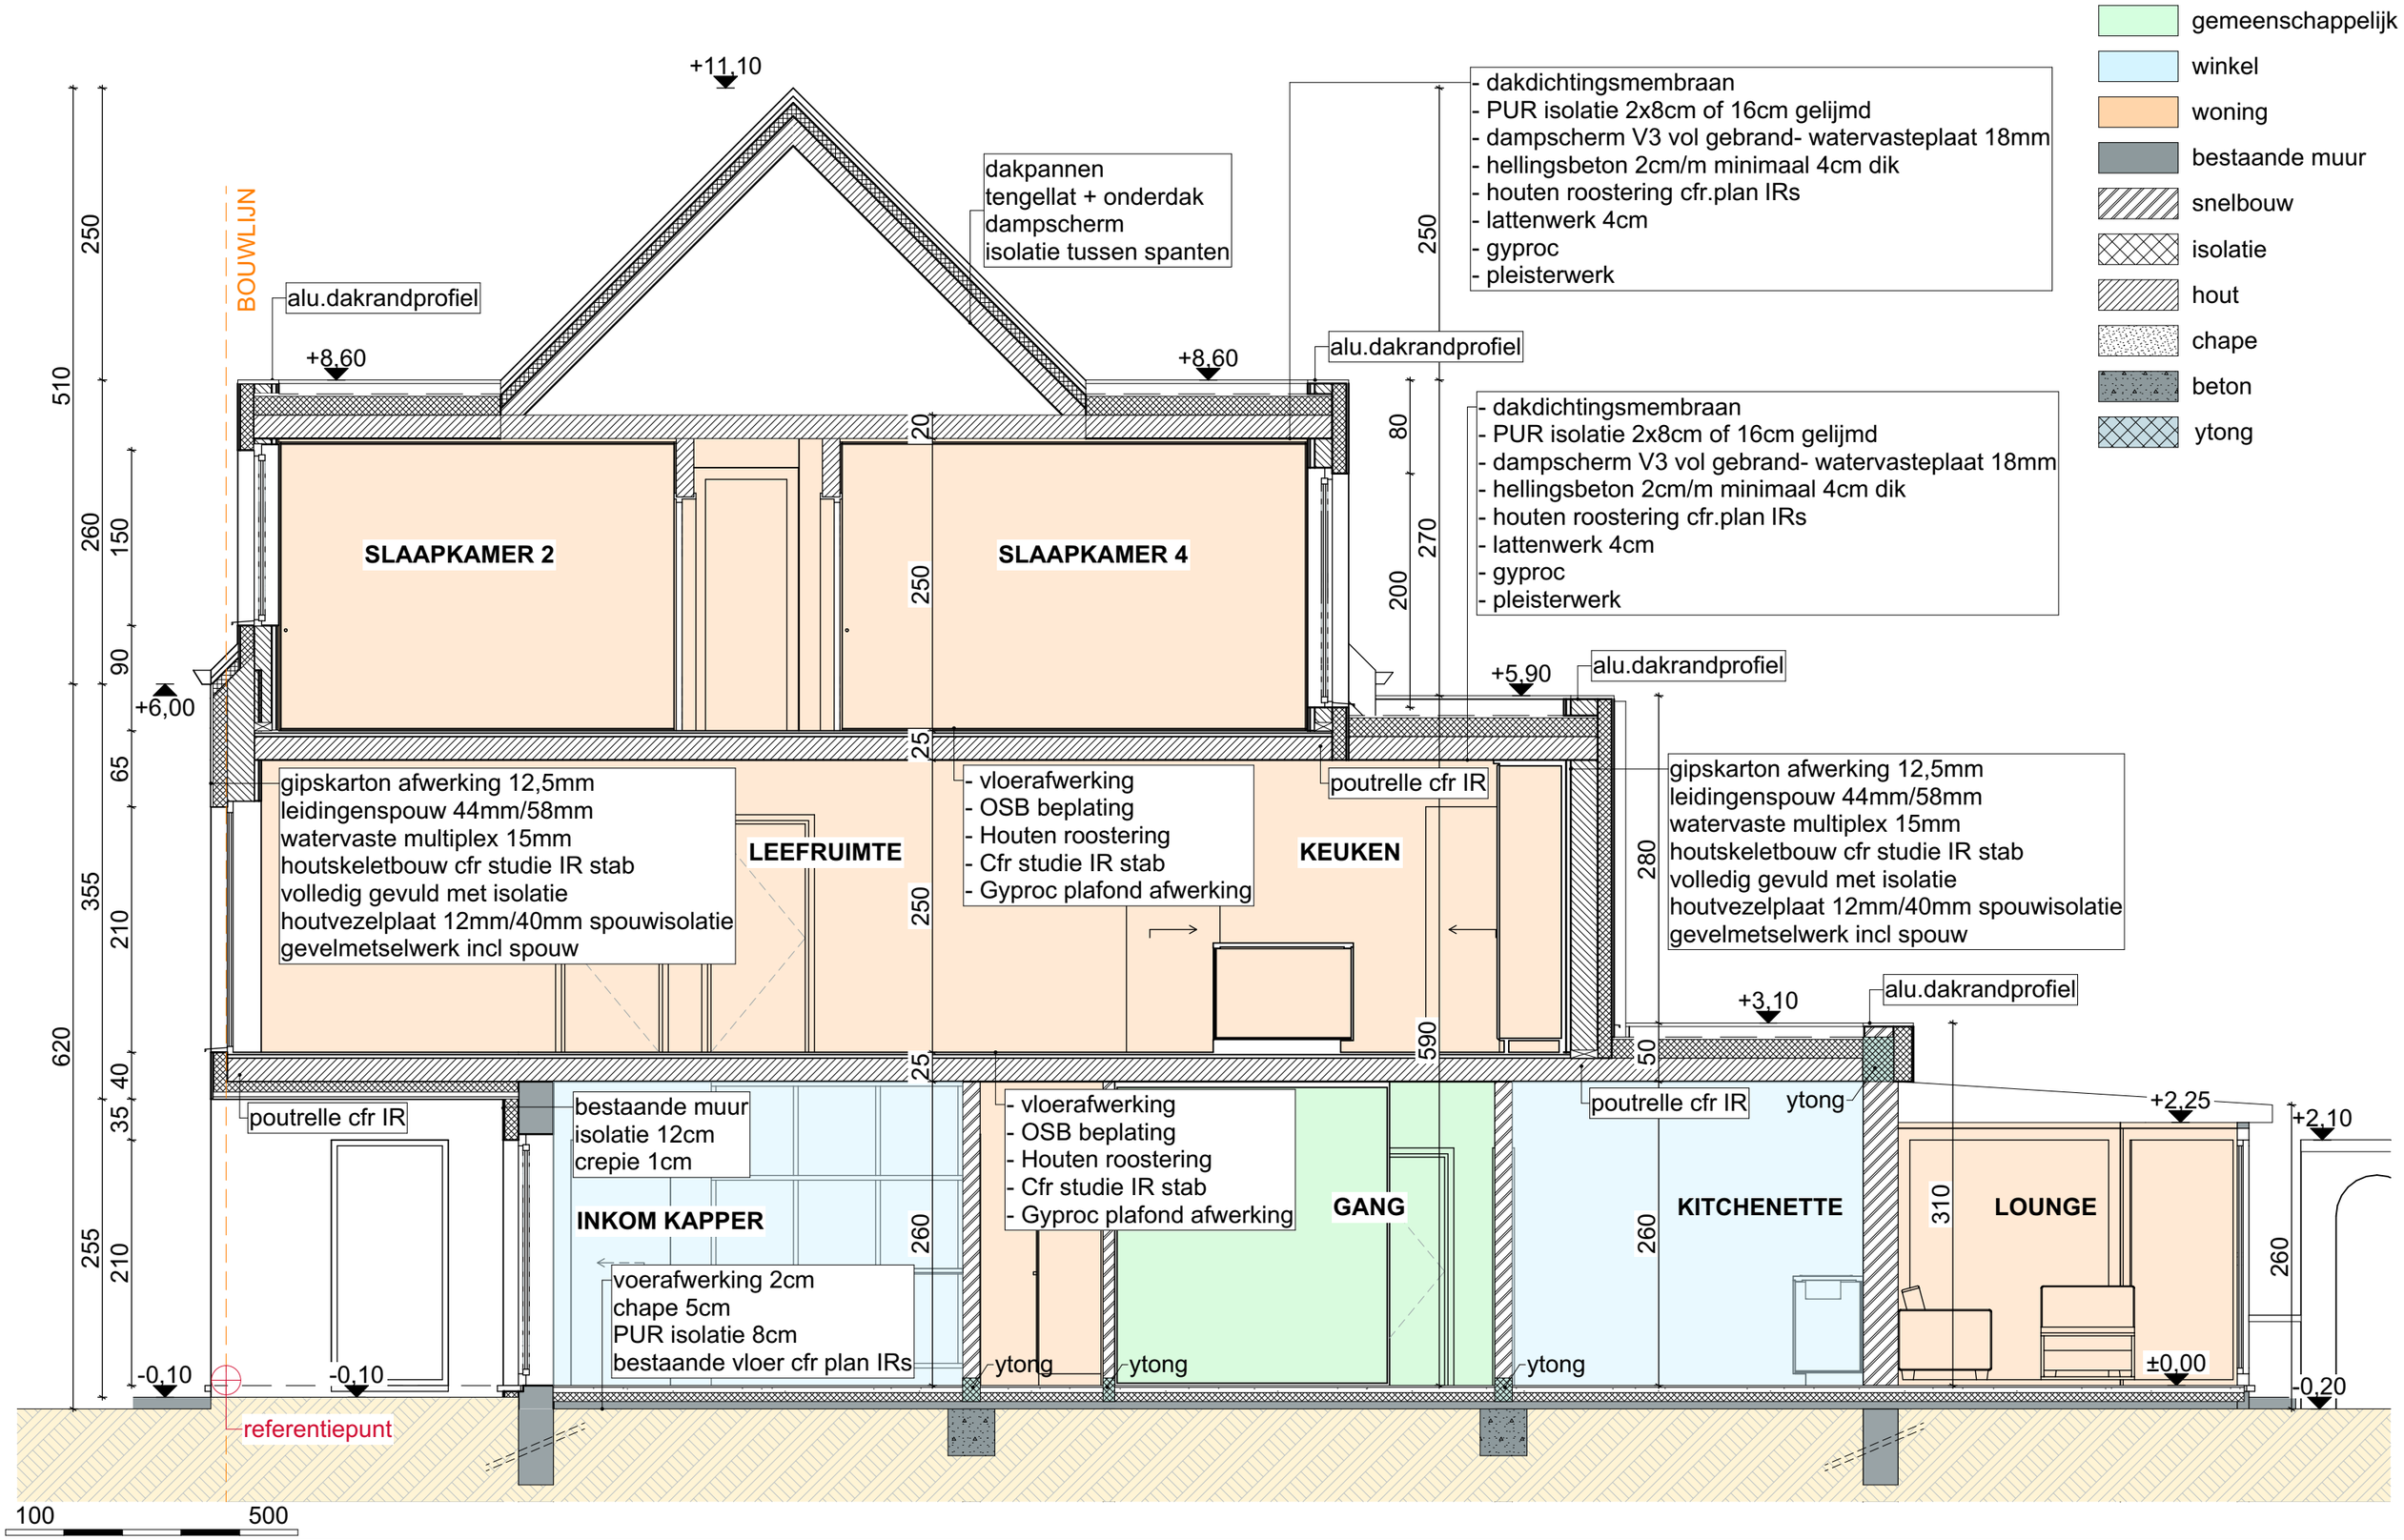

ANTOON CATRIESTRAAT 118 9031 GENT	DATUM 10/02/2026	FASE	PLAN
NIEUWE TOESTAND DOORSNEDE AA	SCHAAL A3 1/50	BA	27/28
	PROJECTNR. 2026.06		rukiye karanfil architecten