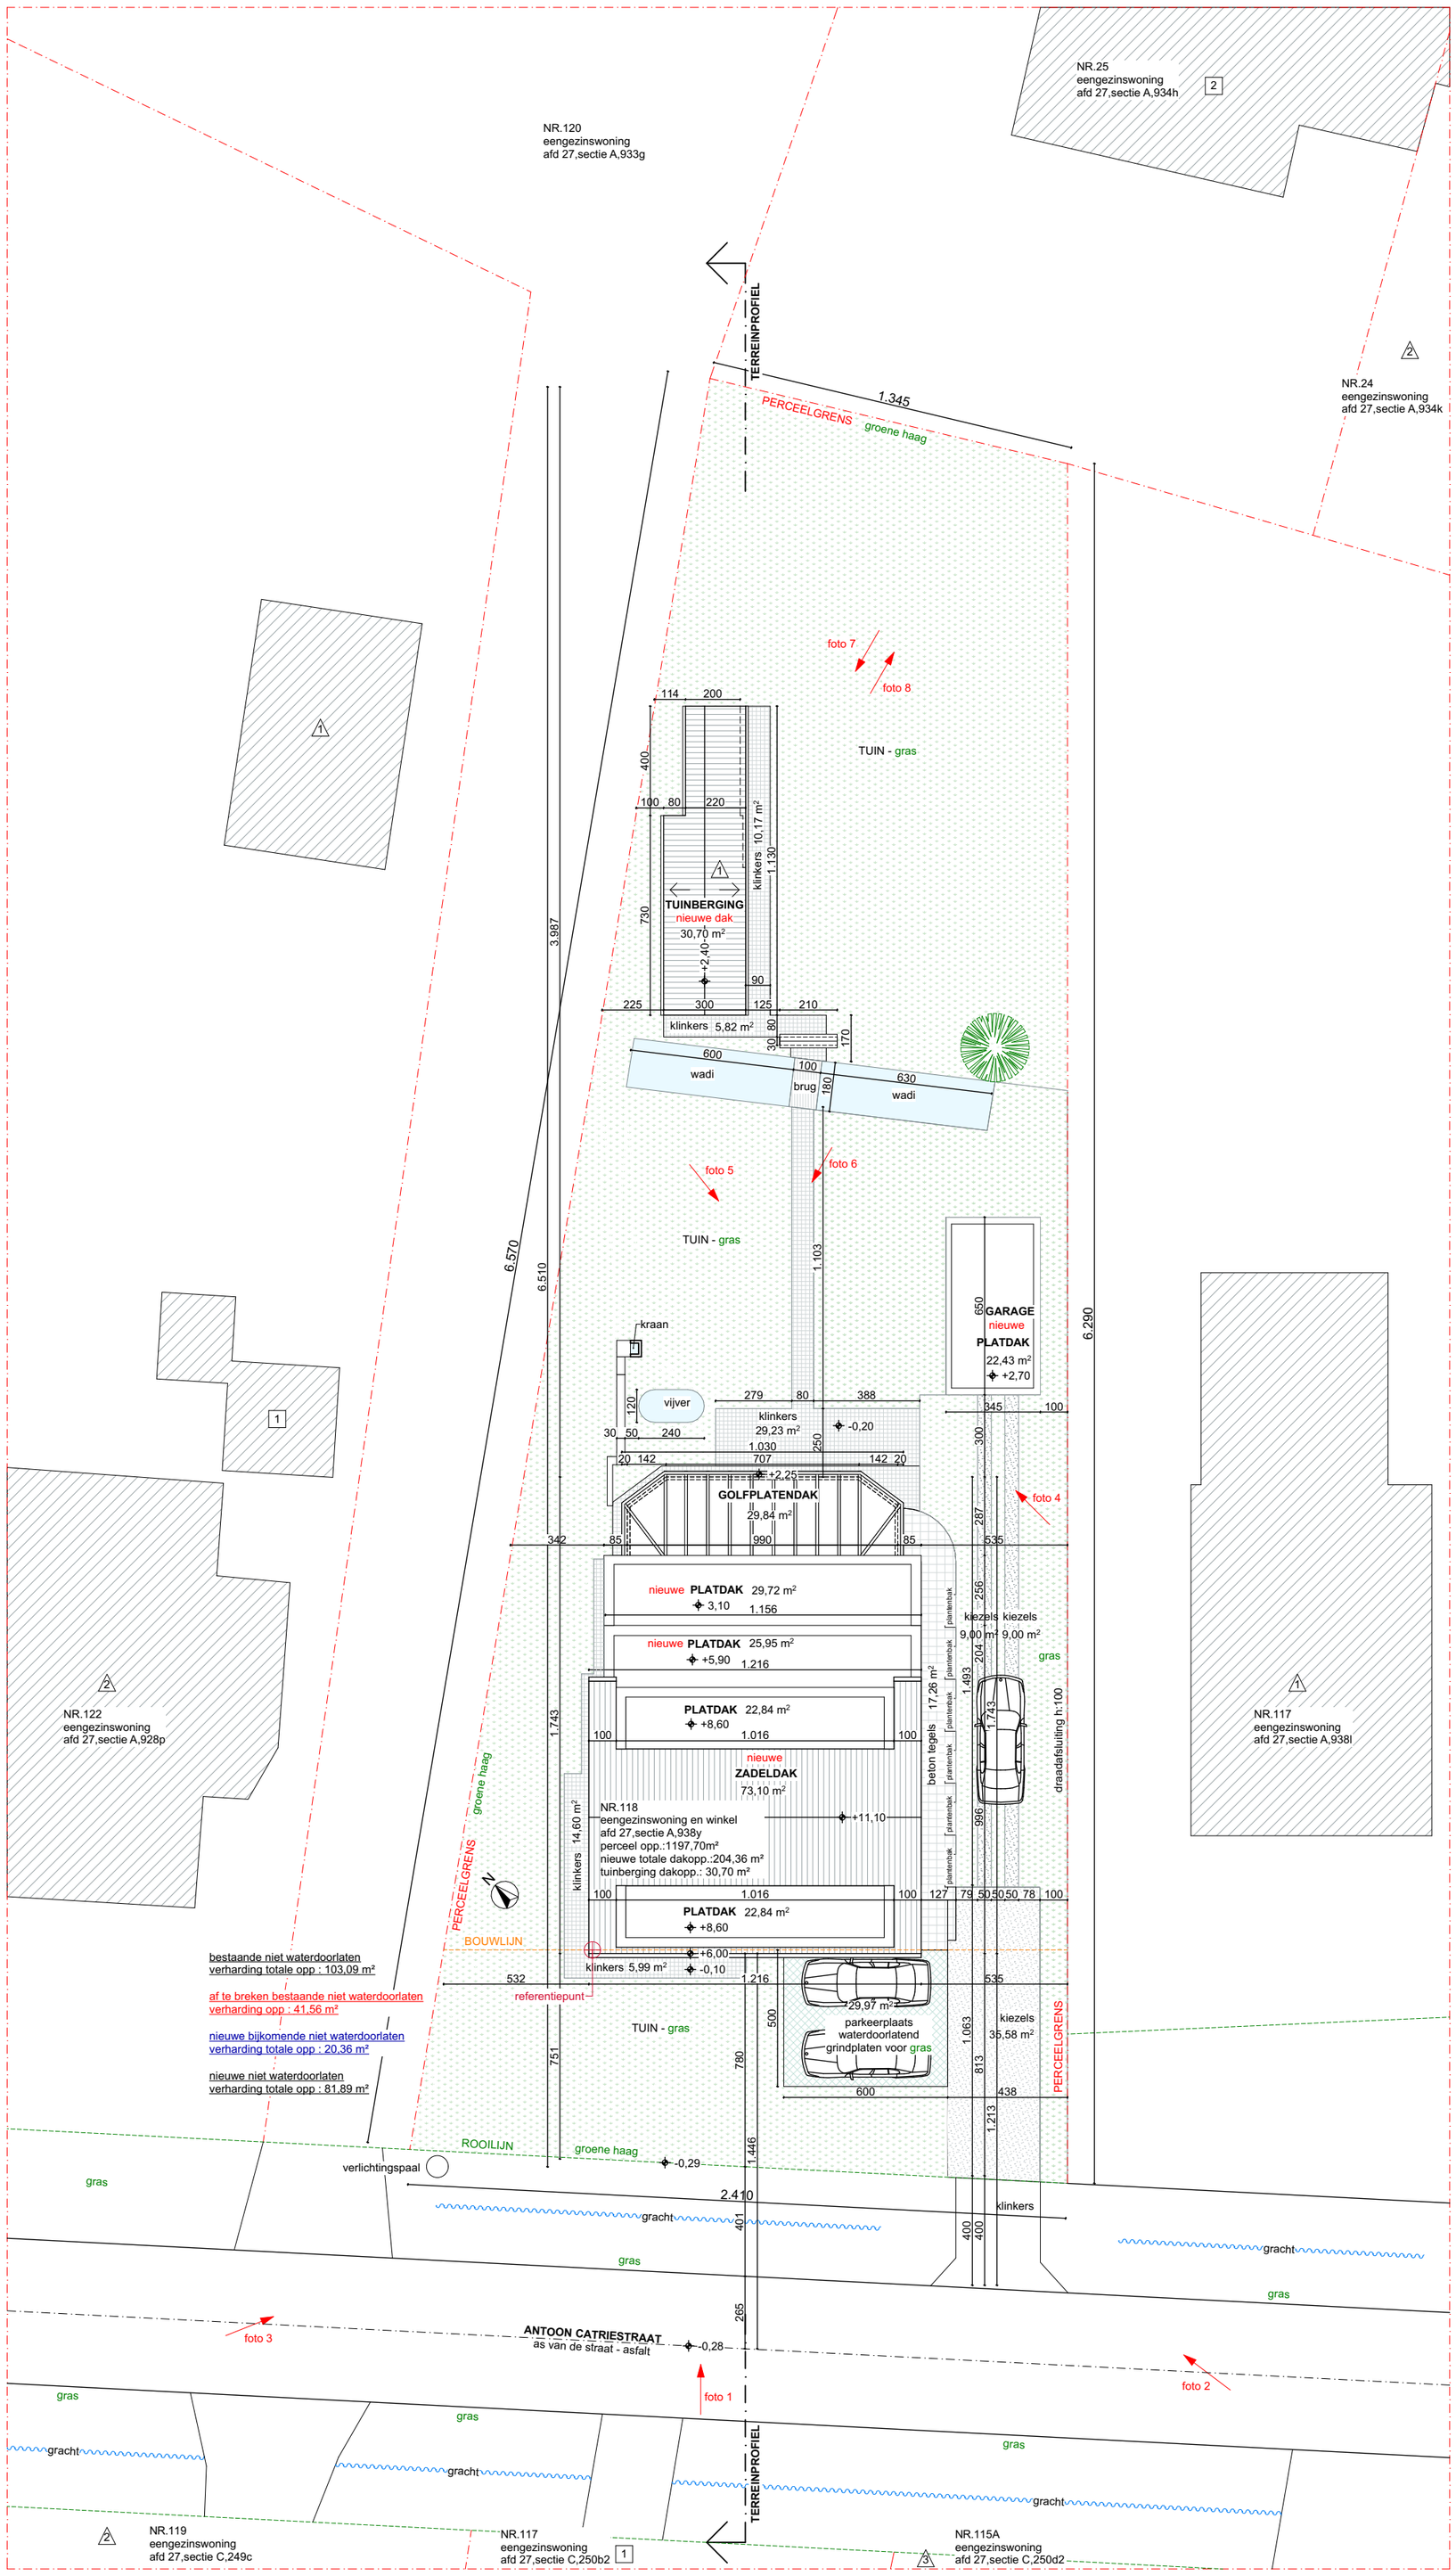

100 500

ANTOON CATRIESTRAAT 118 9031 GENT	**DATUM** 10/02/2026	FASE	PLAN
NIEUWE TOESTAND INPLANTINGSPLAN	**SCHAAL** A3 1/200	BA	16/28
	PROJECTNR. 2026.06		{r} rukiye karanfil architecten