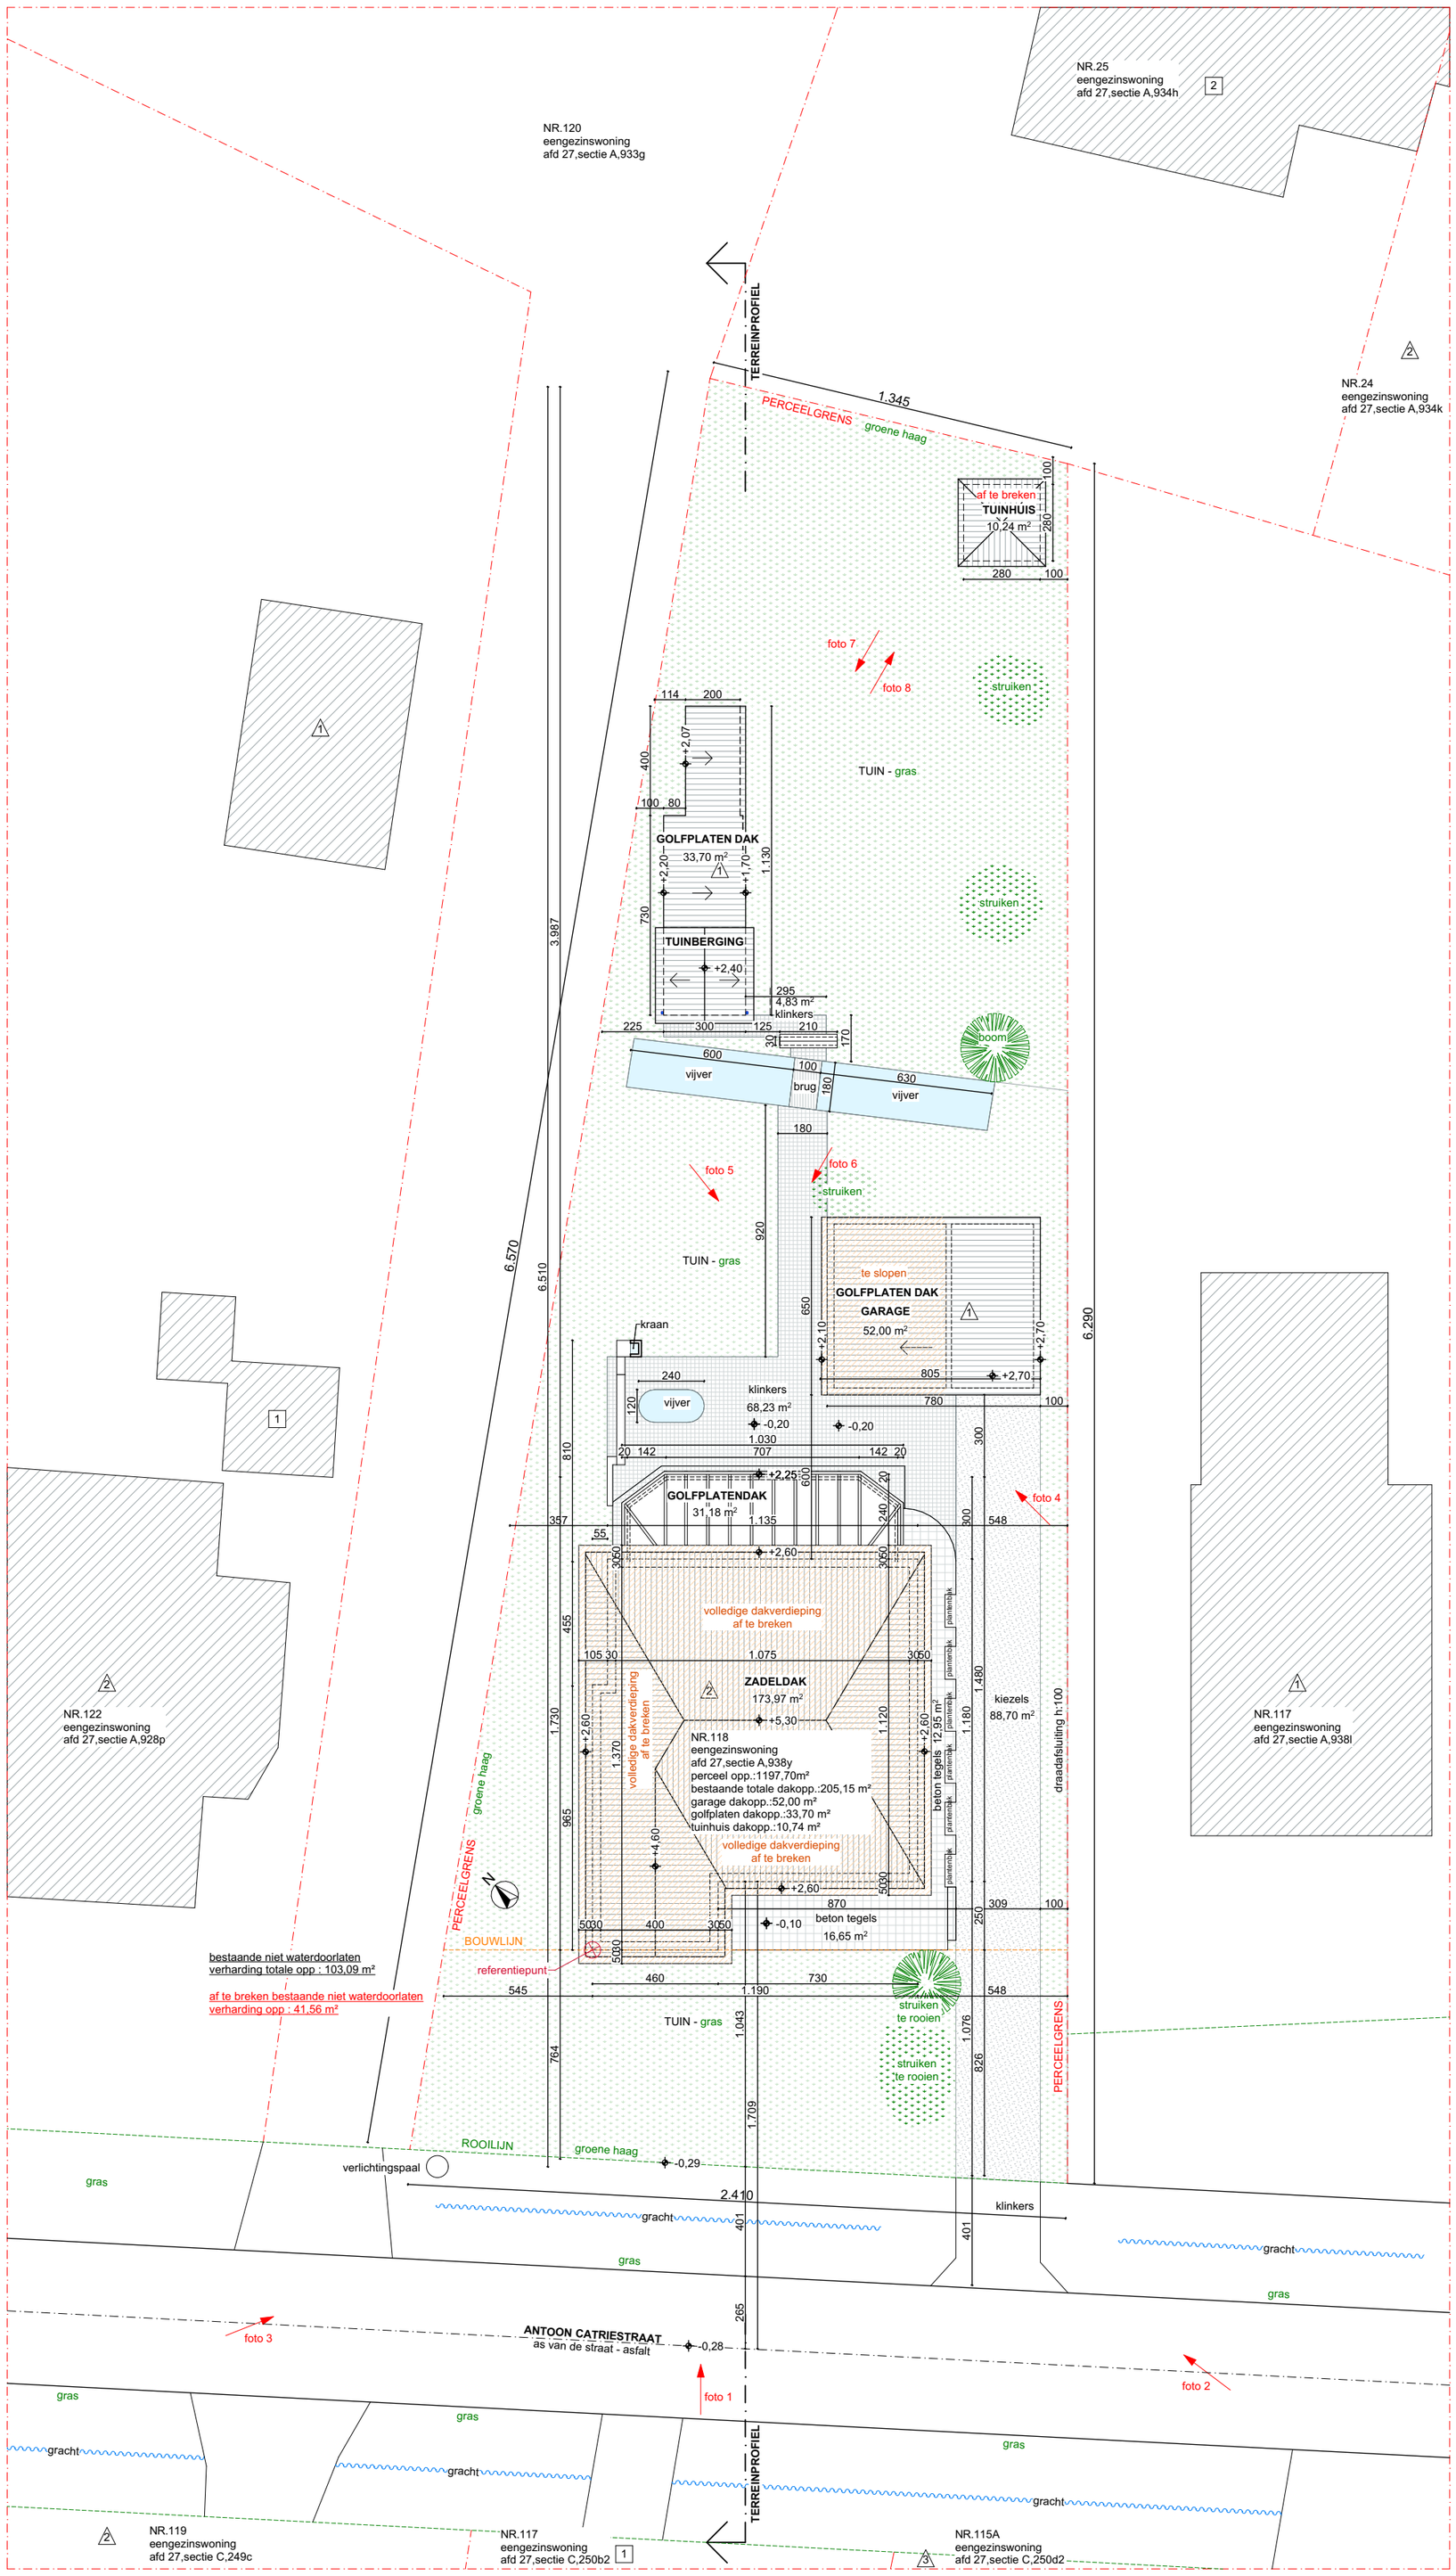

x x bouwlagen, plat dak

x x bouwlagen, schuin dak

x richting van foto x

100 500

ANTOON CATRIESTRAAT 118 9031 GENT	**DATUM** 10/02/2026	FASE	PLAN
BESTAANDE TOESTAND INPLANTINGSPLAN	**SCHAAL** A2 1/50	BA	5/28
	PROJECTNR. 2026.06		rukiye karanfil architecten