


Bestaande Gevel Materialen :

- 1- Rode gevelsteen
- 2- Bruine gevelsteen
- 3- Zwarte dakpannen
- 4- Witte pvc dakrandprofiel
- 5- Bruine houten schrijnwerk
- 6- Beton dorpel
- 7- Witte pvc schrijnwerk
- 8- Bruine garage deur
- 9- Golfplaten dak
- 10- Afvoerbuizen zink

Nieuwe Gevel Materialen :

- 11- Crepie wit
- 12- Antraciet dakpannen
- 13- Aluminium dakrandprofiel
- 14- Antraciet pvc schrijnwerk
- 15- Blauwe hardsteen dorpel
- 16- Aluminium dorpel
- 17- Arduinen plint
- 18- Afvoerbuizen zink
- 19- Witte geschilderde gevelsteen
- 20- Bruine pvc schrijnwerk

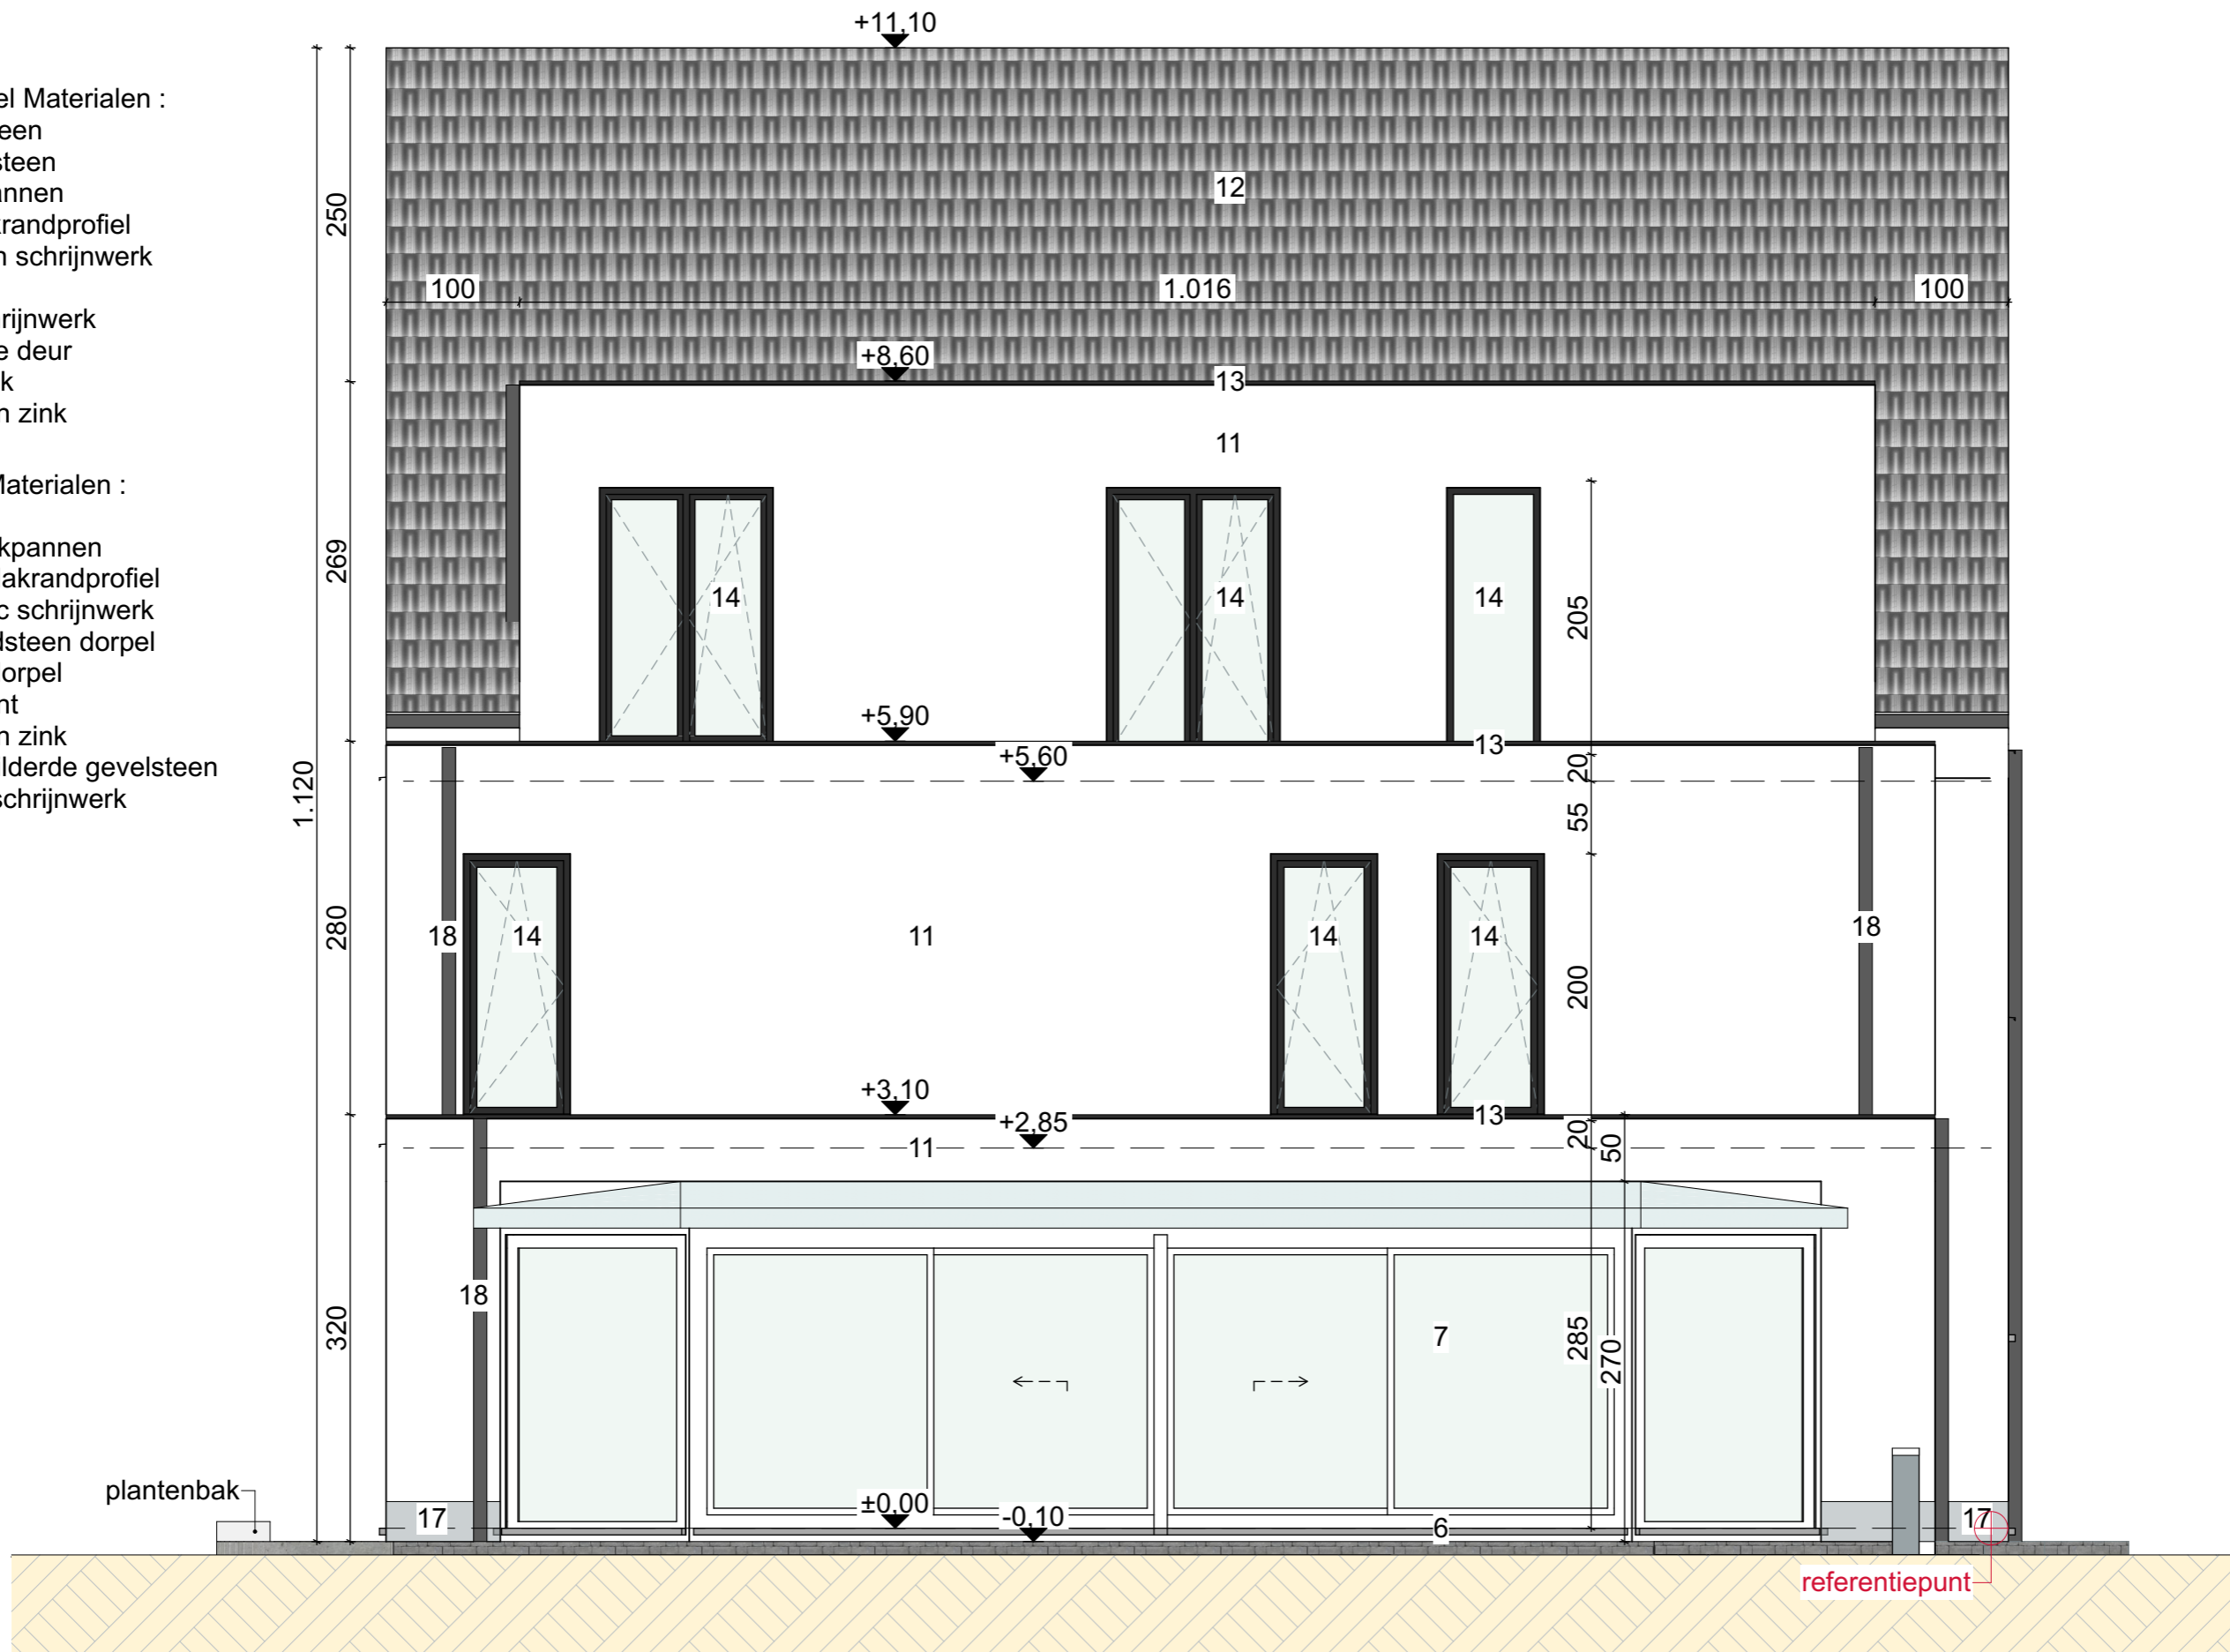

100 500

ANTOON CATRIESTRAAT 118 9031 GENT

NIEUWE TOESTAND ACHTERGEVEL

DATUM 14/02/2026

SCHAAL A3 1/50


PROJECTNR. 2026.06

FASE

BA

PLAN

24/28

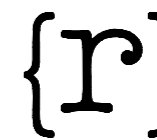

rukiye karanfil architecten