


- Bestaande Gevel Materialen :
- 1- Rode gevelsteen
 - 2- Bruine gevelsteen
 - 3- Zwarte dakpannen
 - 4- Witte pvc dakrandprofiel
 - 5- Bruine houten schrijnwerk
 - 6- Beton dorpel
 - 7- Witte pvc schrijnwerk
 - 8- Bruine garage deur
 - 9- Golfplaten dak
 - 10- Afvoerbuizen zink

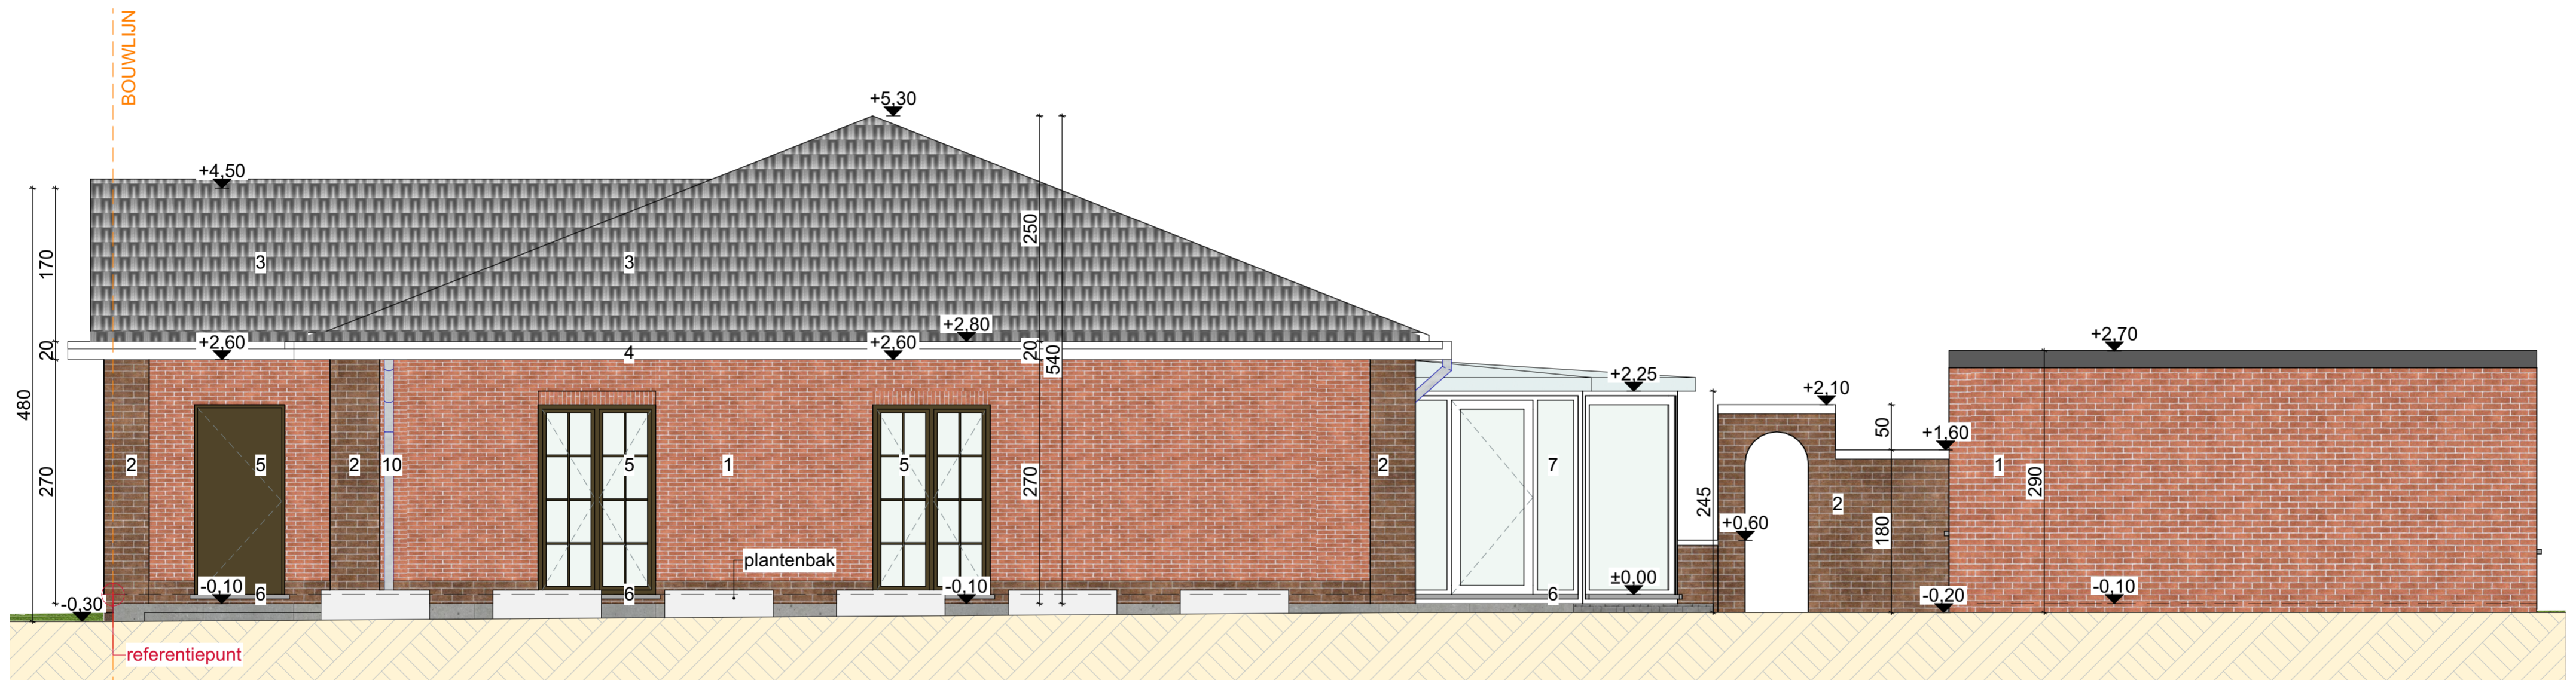

100 500

ANTOON CATRIESTRAAT 118 9031 GENT

BESTAANDE TOESTAND RECHTERZIJGEVEL

DATUM

10/02/2026

FASE

PLAN

SCHAAL


A2 1/50

BA

14/28

PROJECTNR.

2026.06

 rukiye karanfil architecten