


Bestaande Gevel Materialen :

- 1- Rode gevelsteen
- 2- Bruine gevelsteen
- 3- Zwarte dakpannen
- 4- Witte pvc dakrandprofiel
- 5- Bruine houten schrijnwerk
- 6- Beton dorpel
- 7- Witte pvc schrijnwerk
- 8- Bruine garage deur
- 9- Golfplaten dak
- 10- Afvoerbuizen zink

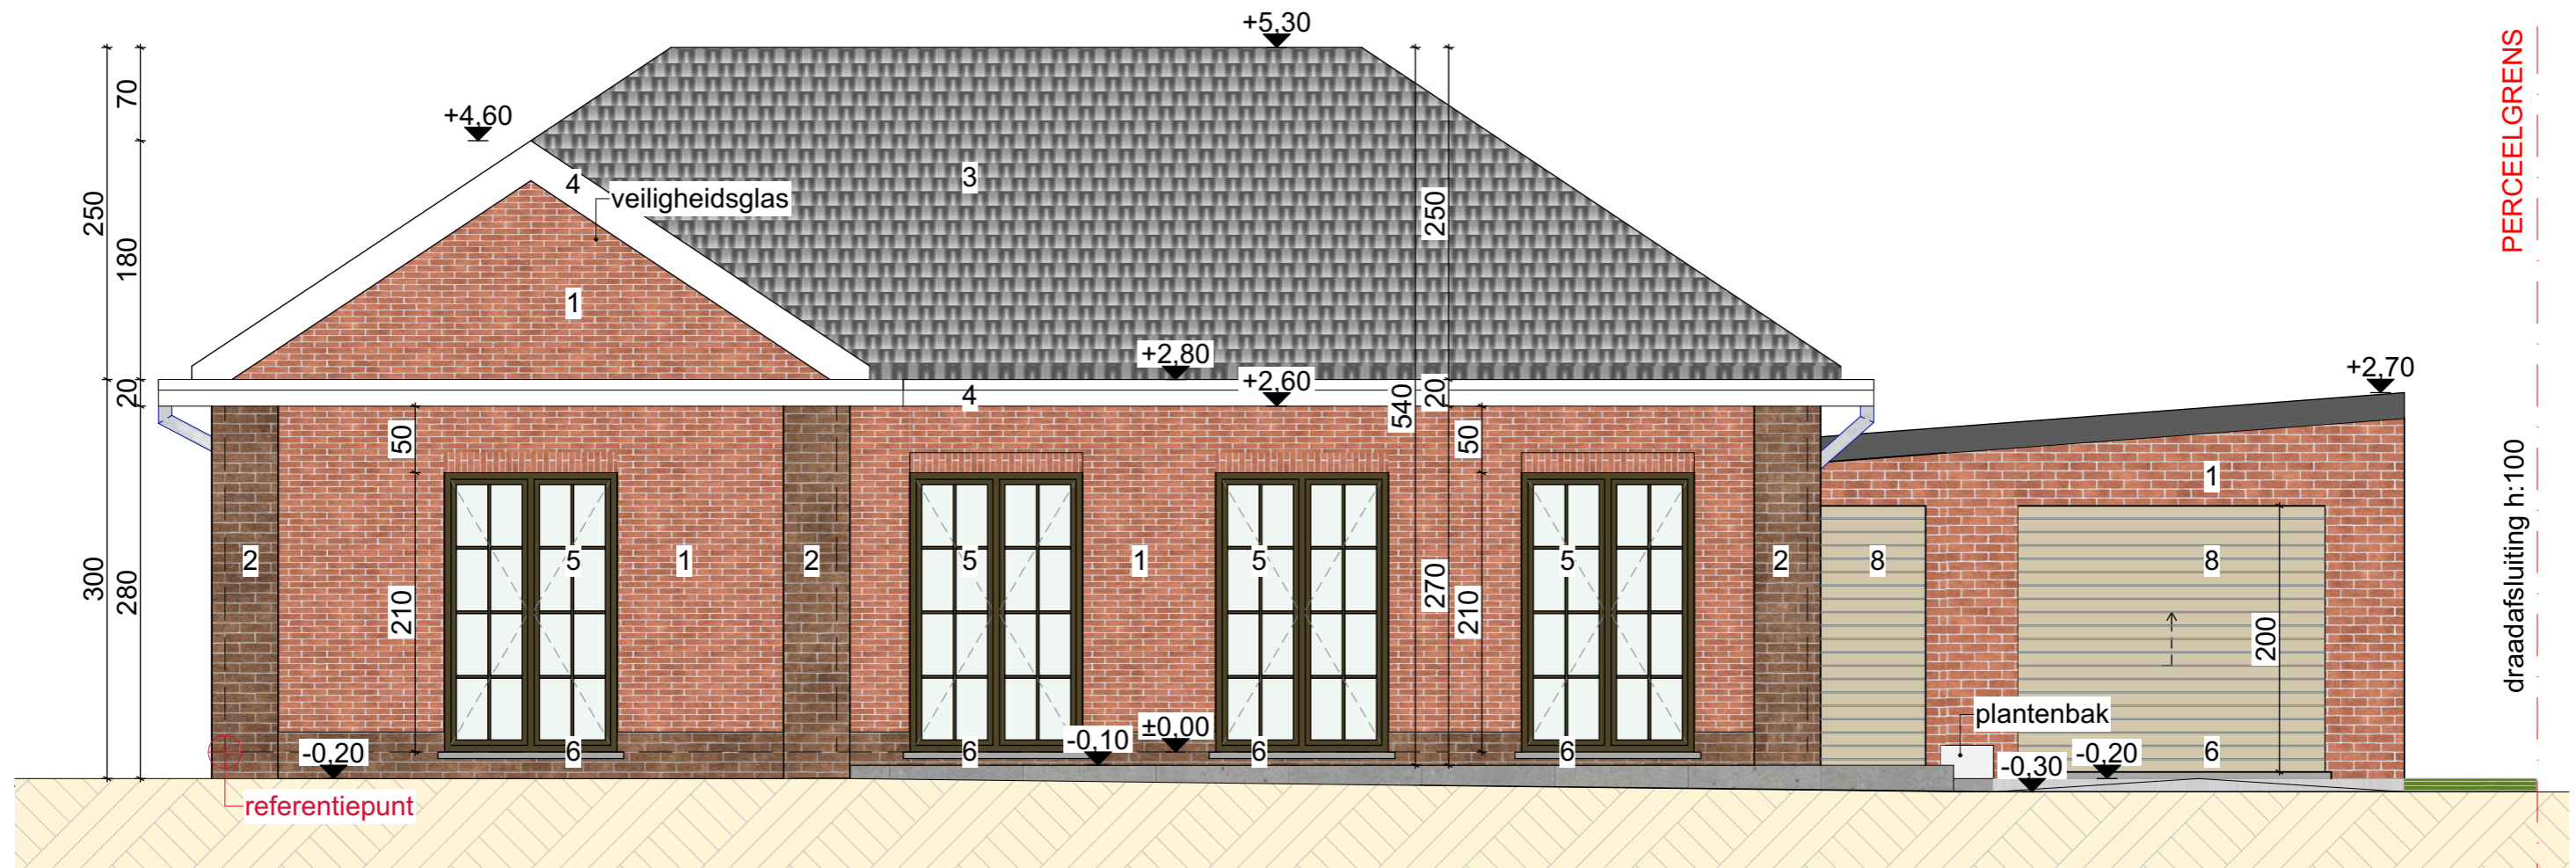

100 500

ANTOON CATRIESTRAAT 118 9031 GENT

BESTAANDE TOESTAND VOORGEVEL

DATUM 10/02/2026

SCHAAL A3 1/50

PROJECTNR. 2026.06

FASE

BA

PLAN

11/28

{r} rukiye karanfil architecten