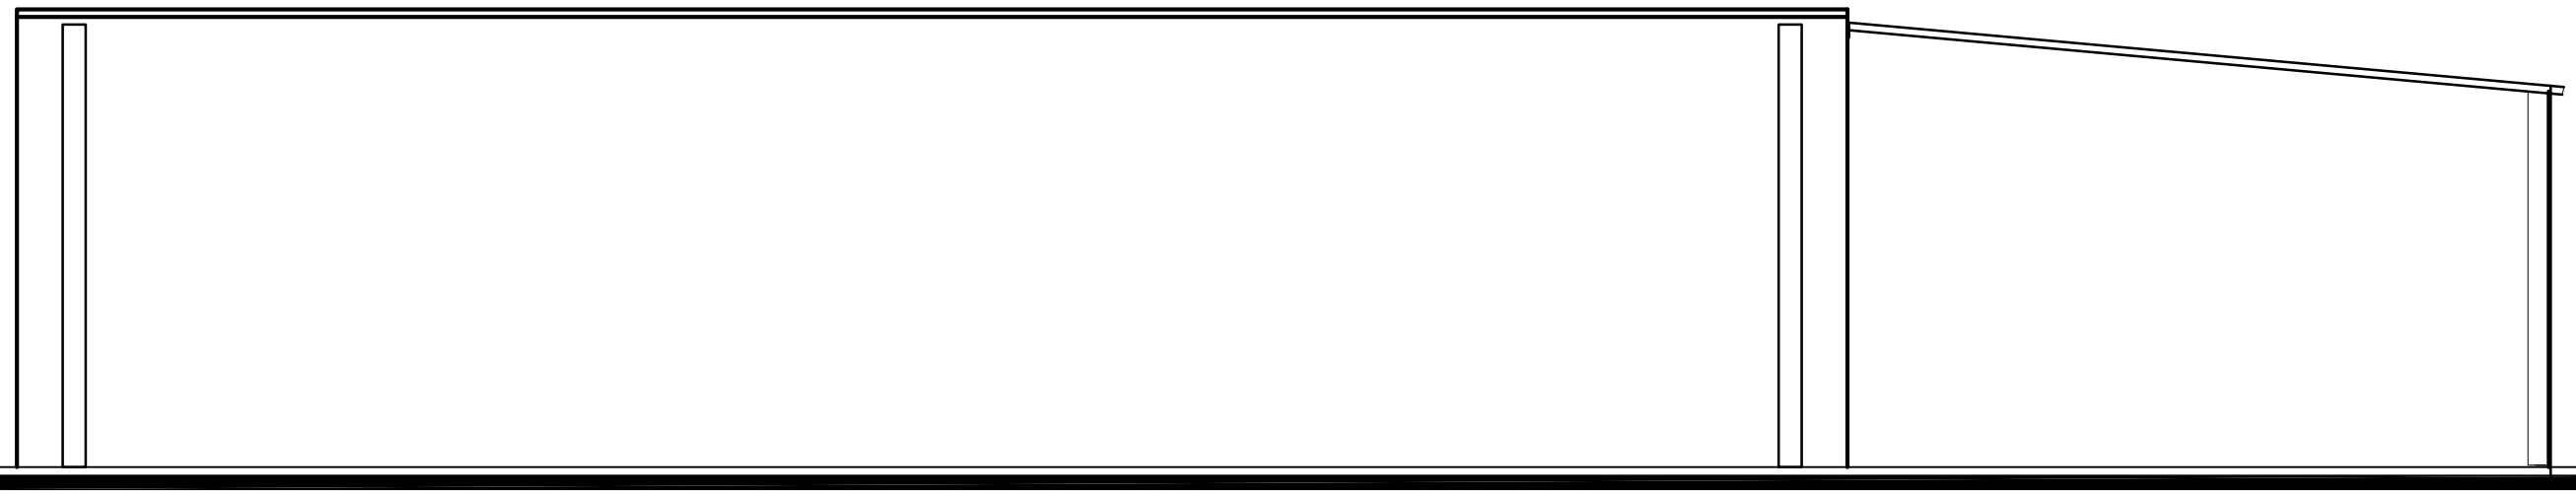

# BESTAAND ZIJGEVEL

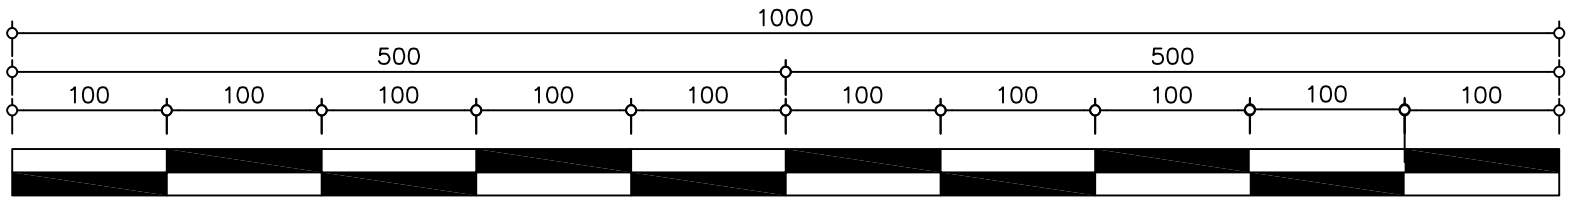


| | |
|---|---|
| ONTWERP | VERBOUWEN VAN EEN ALLEENSTAANDE WONING |
| | VERBOUWEN VAN GARAGES NAAR BEDRIJFSRUIMTE |
| LIGGING | Karel Bauwensstraat 4 A, 9042 GENT |

**Versie DEC. 2025**

| | |
|---|---|
| EIGENAAR | Dhr. Yusein Saliev |
| ADRES | Hundelgemsesteenweg 527, 9820 Merelbeke |

POWER CONSTRUCT BV HUNDELGEMSESTW. 527 9820 MERELBEKE HELLE
Ondernemingsnr. 0694.437.001