
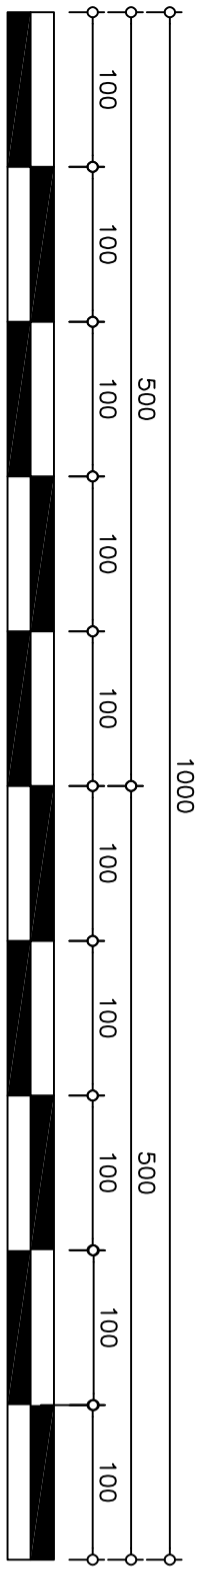


BESTAAND

STRAATGEVEL EN INKOM

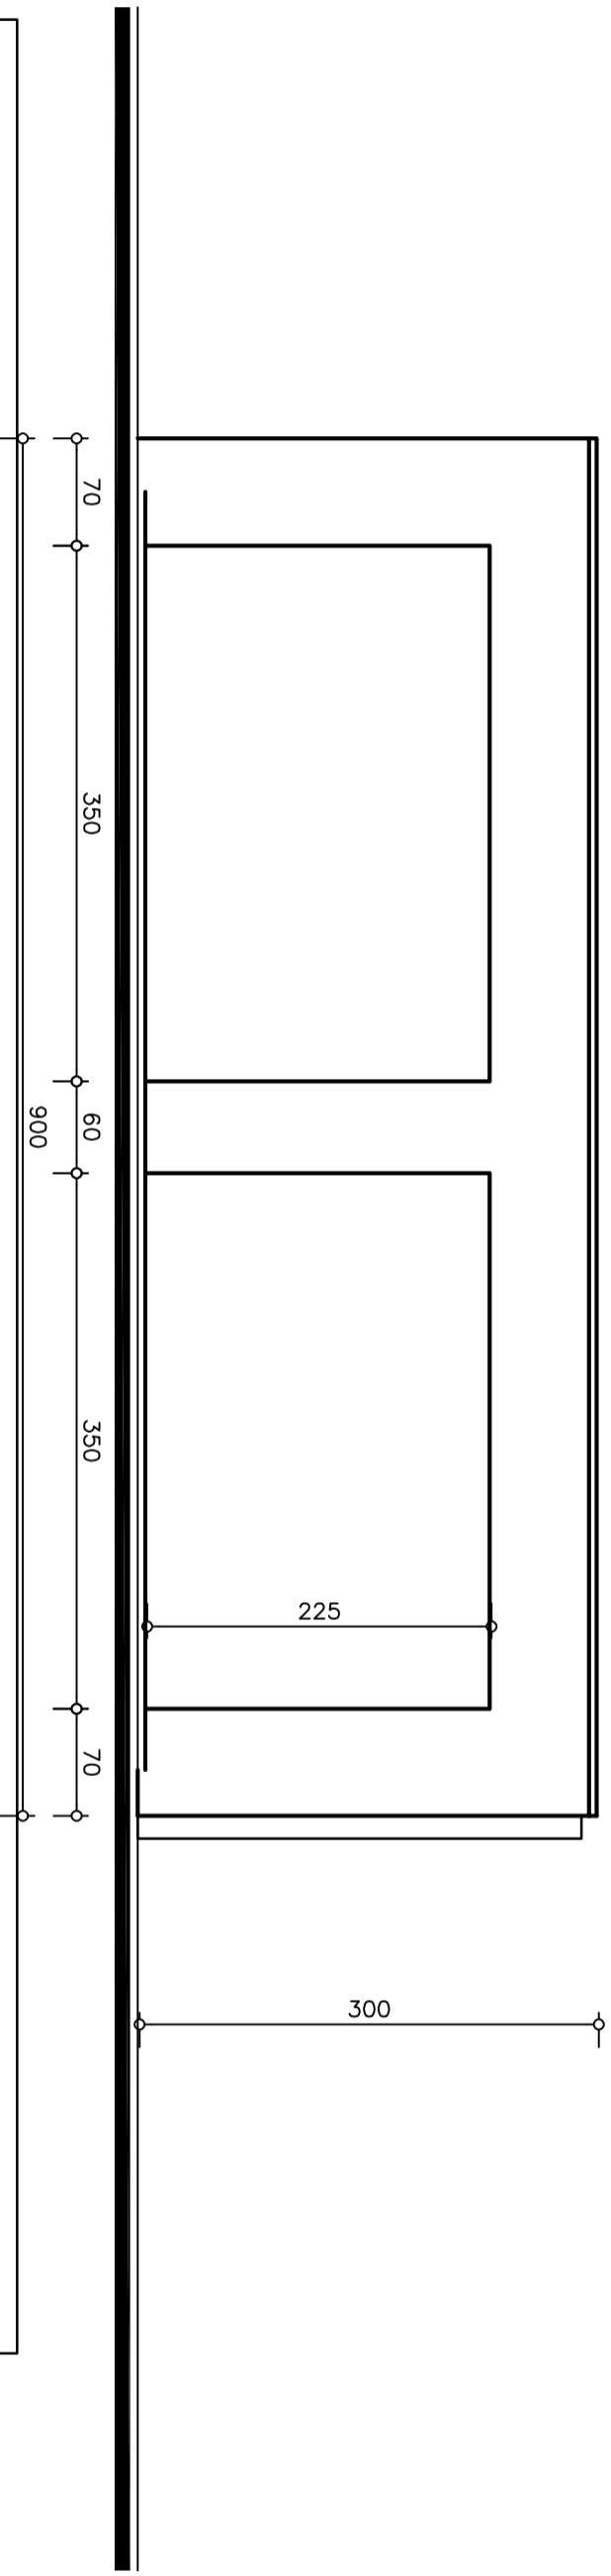

ONTWERP VERBOUWEN VAN EEN ALLEENSTANDE WONING  
VERBOUWEN VAN GARAGES NAAR BEDRIJFSRUIMTE  
LOCING Karel Bauwensstraat 4 A, 9042 GENT

Versie DEC. 2025

EIGENAAR Dhr. Yusein Salliev  
ADRES Hundelgemensesteenweg 527, 9820 Merelbeke  
OPDRACHTGEVER POLYVA CONSTRUCTIE NV/INGENIEURSBUREAU  
Onderwijsgebouw, 9000 Aalst