


ZIJGEVEL BESTAAND

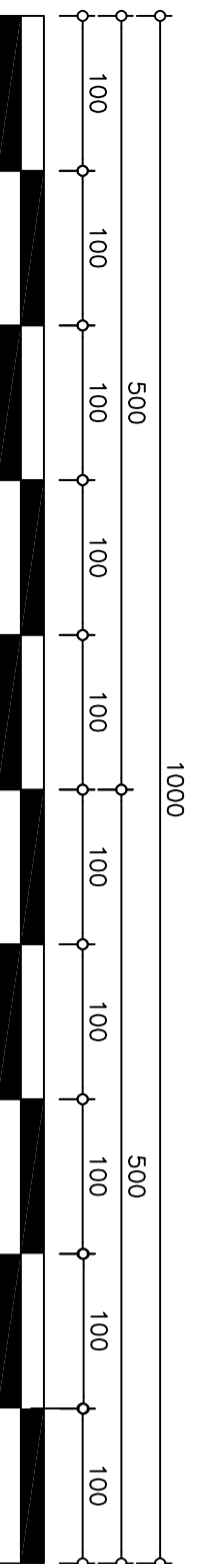

ONTWERP VERBOUWEN VAN EEN ALLEENSTANDE WONING
LOCING VERBOUWEN VAN GARAGES NAAR BEDRIJFSRUIMTE
Karel Bauwensstraat 4 A, 9042 GENT

EIGENAR Dhr. Yusein Saliev
ADRES Hundelgemensesteenweg 527, 9820 Merelbeke
OPDR. GEWIST. BY HUNDELGEMENSESTEENWEG 527, 9820 MERELBEKE HALLER
Onderaansporen: 0664431101