



# BESTAAND

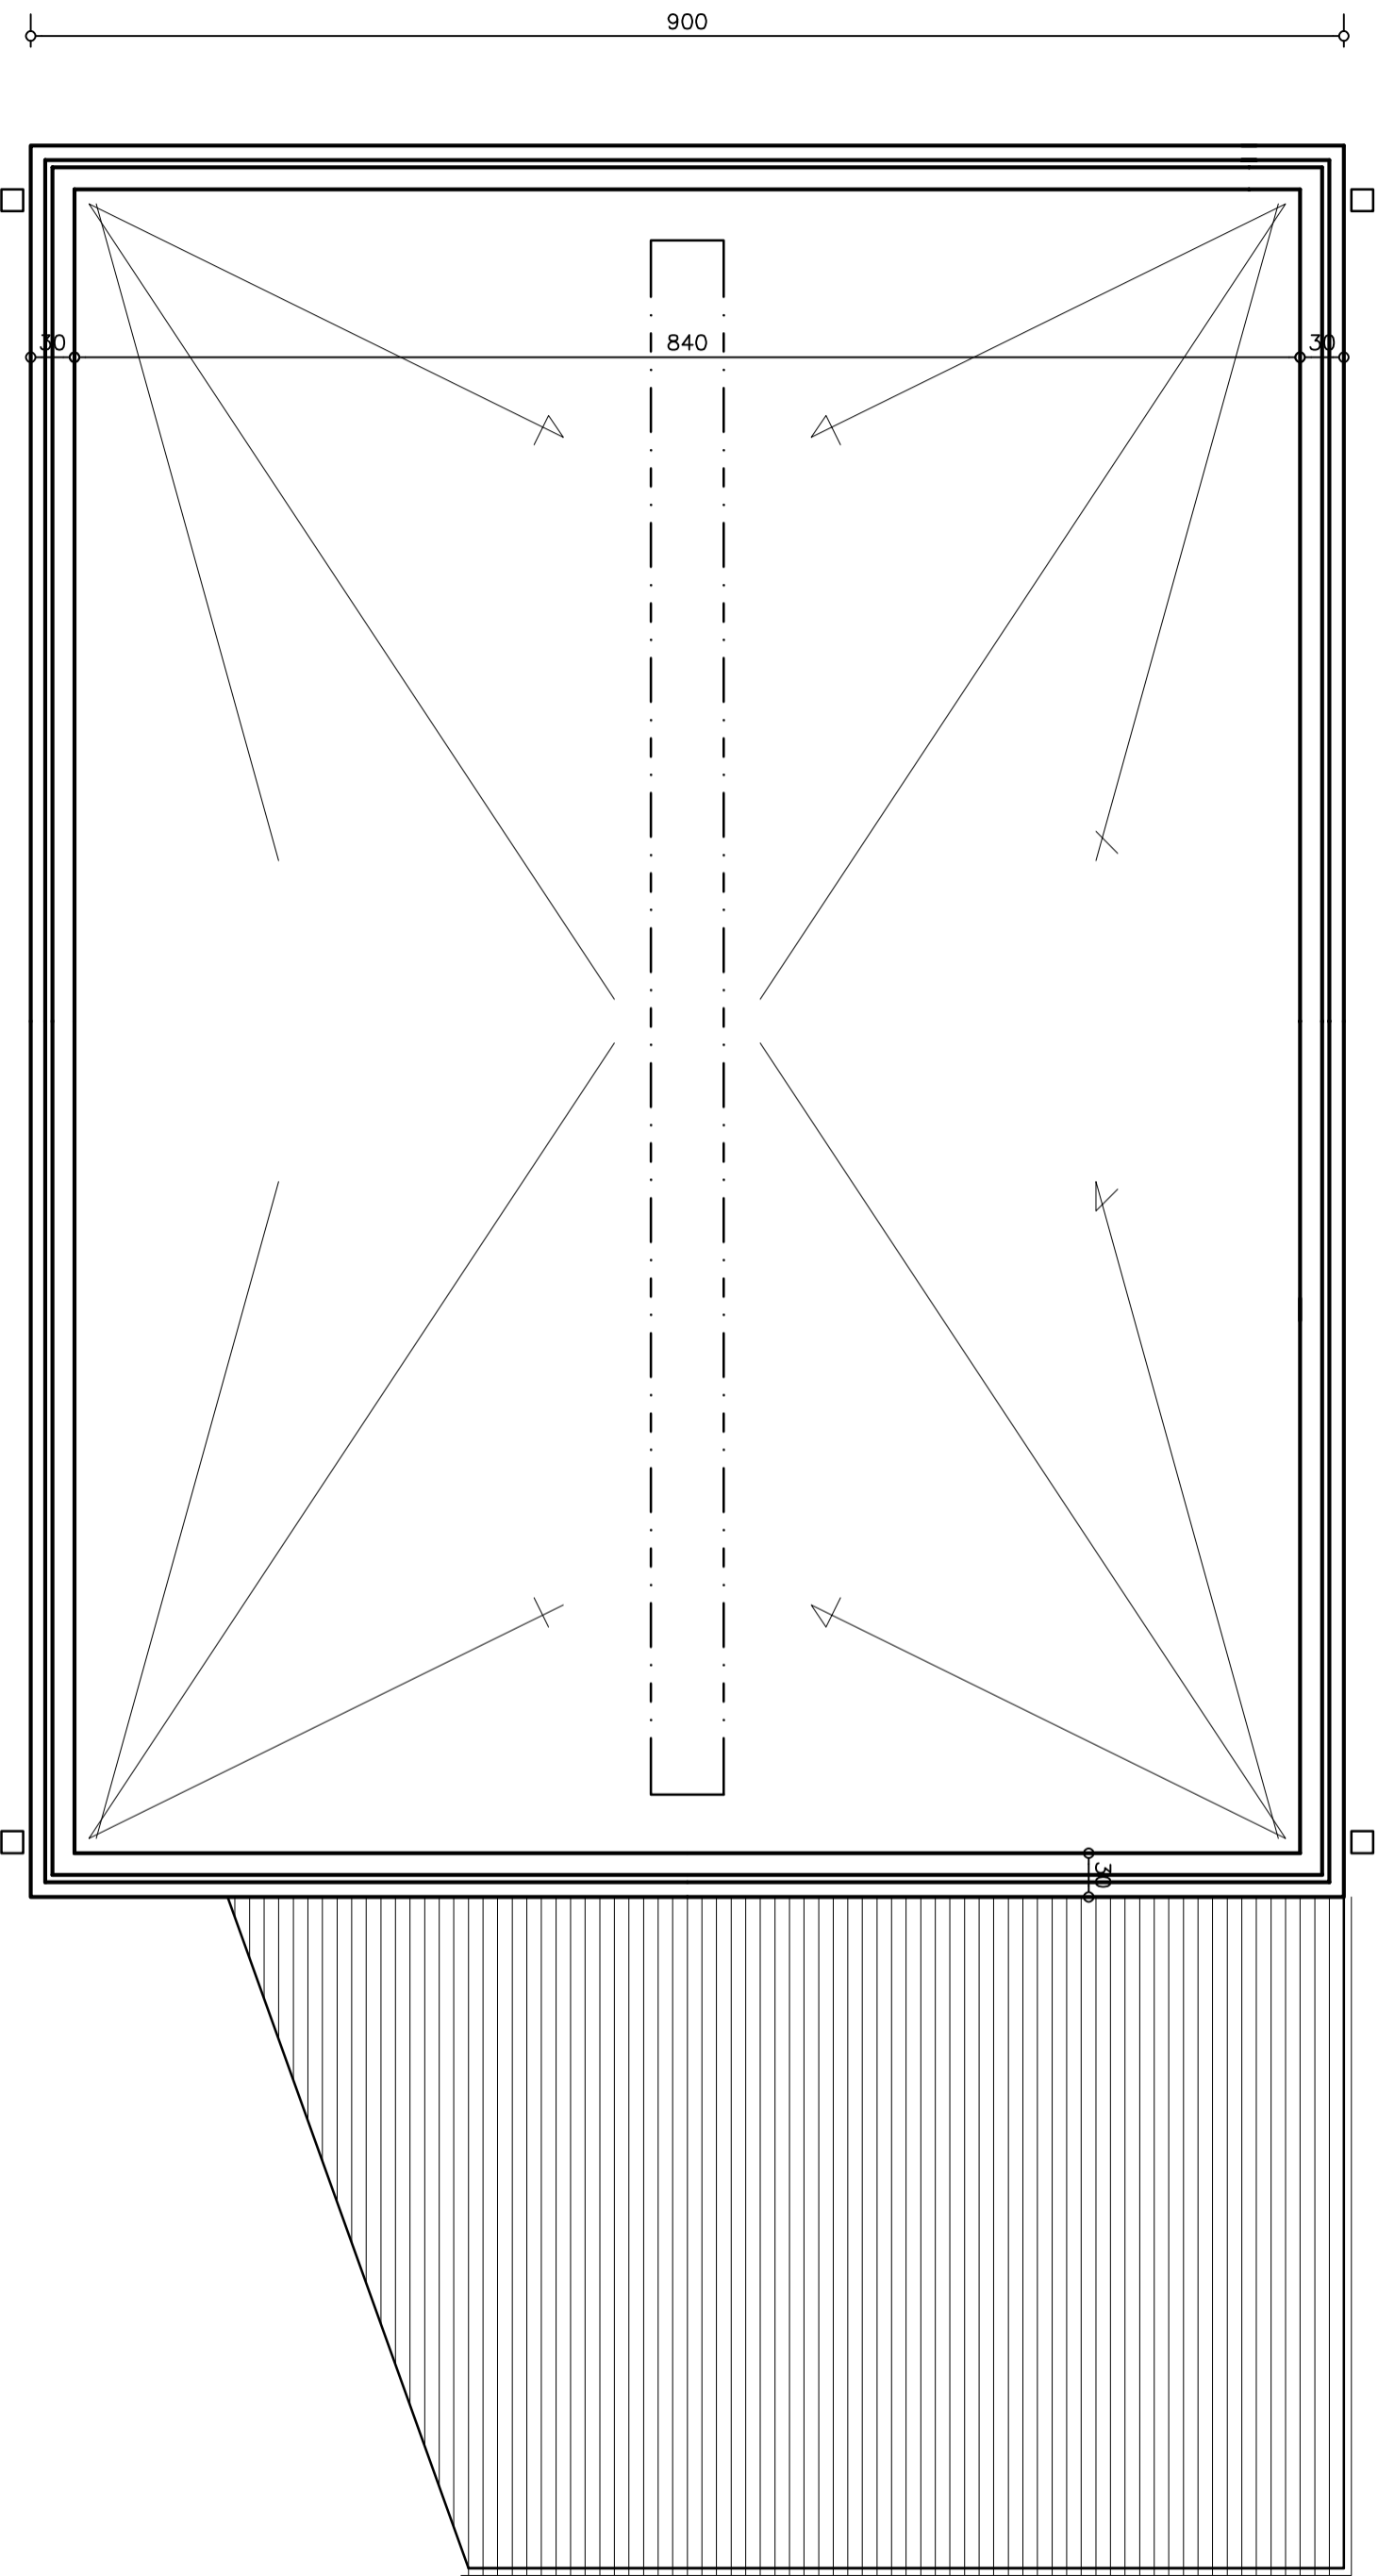

## DAKENPLAN

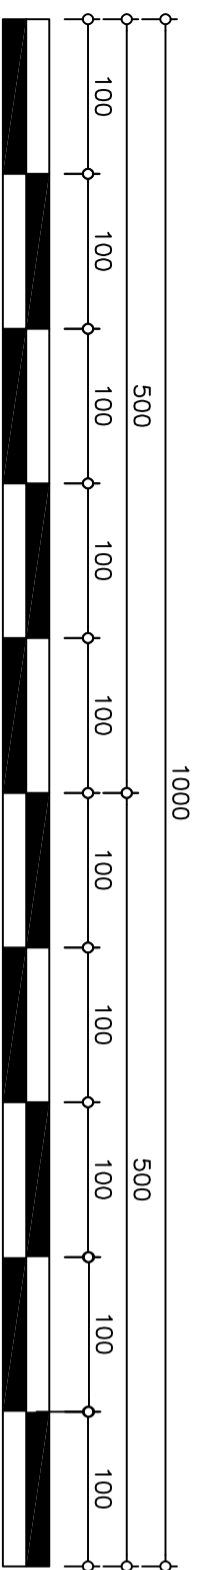

Karel Bauwensstraat 4 A, 9042 GENT

Dhr. Yusein Saliev  
Hundelgemensesteenweg 527, 9820 Merelbeke  
POLYER CONSTRUCT BY HANNA GENESSTVA, 527 9000 MERELBEKE HALLA  
Onderwijsnum. 0004451001