BESTAAND

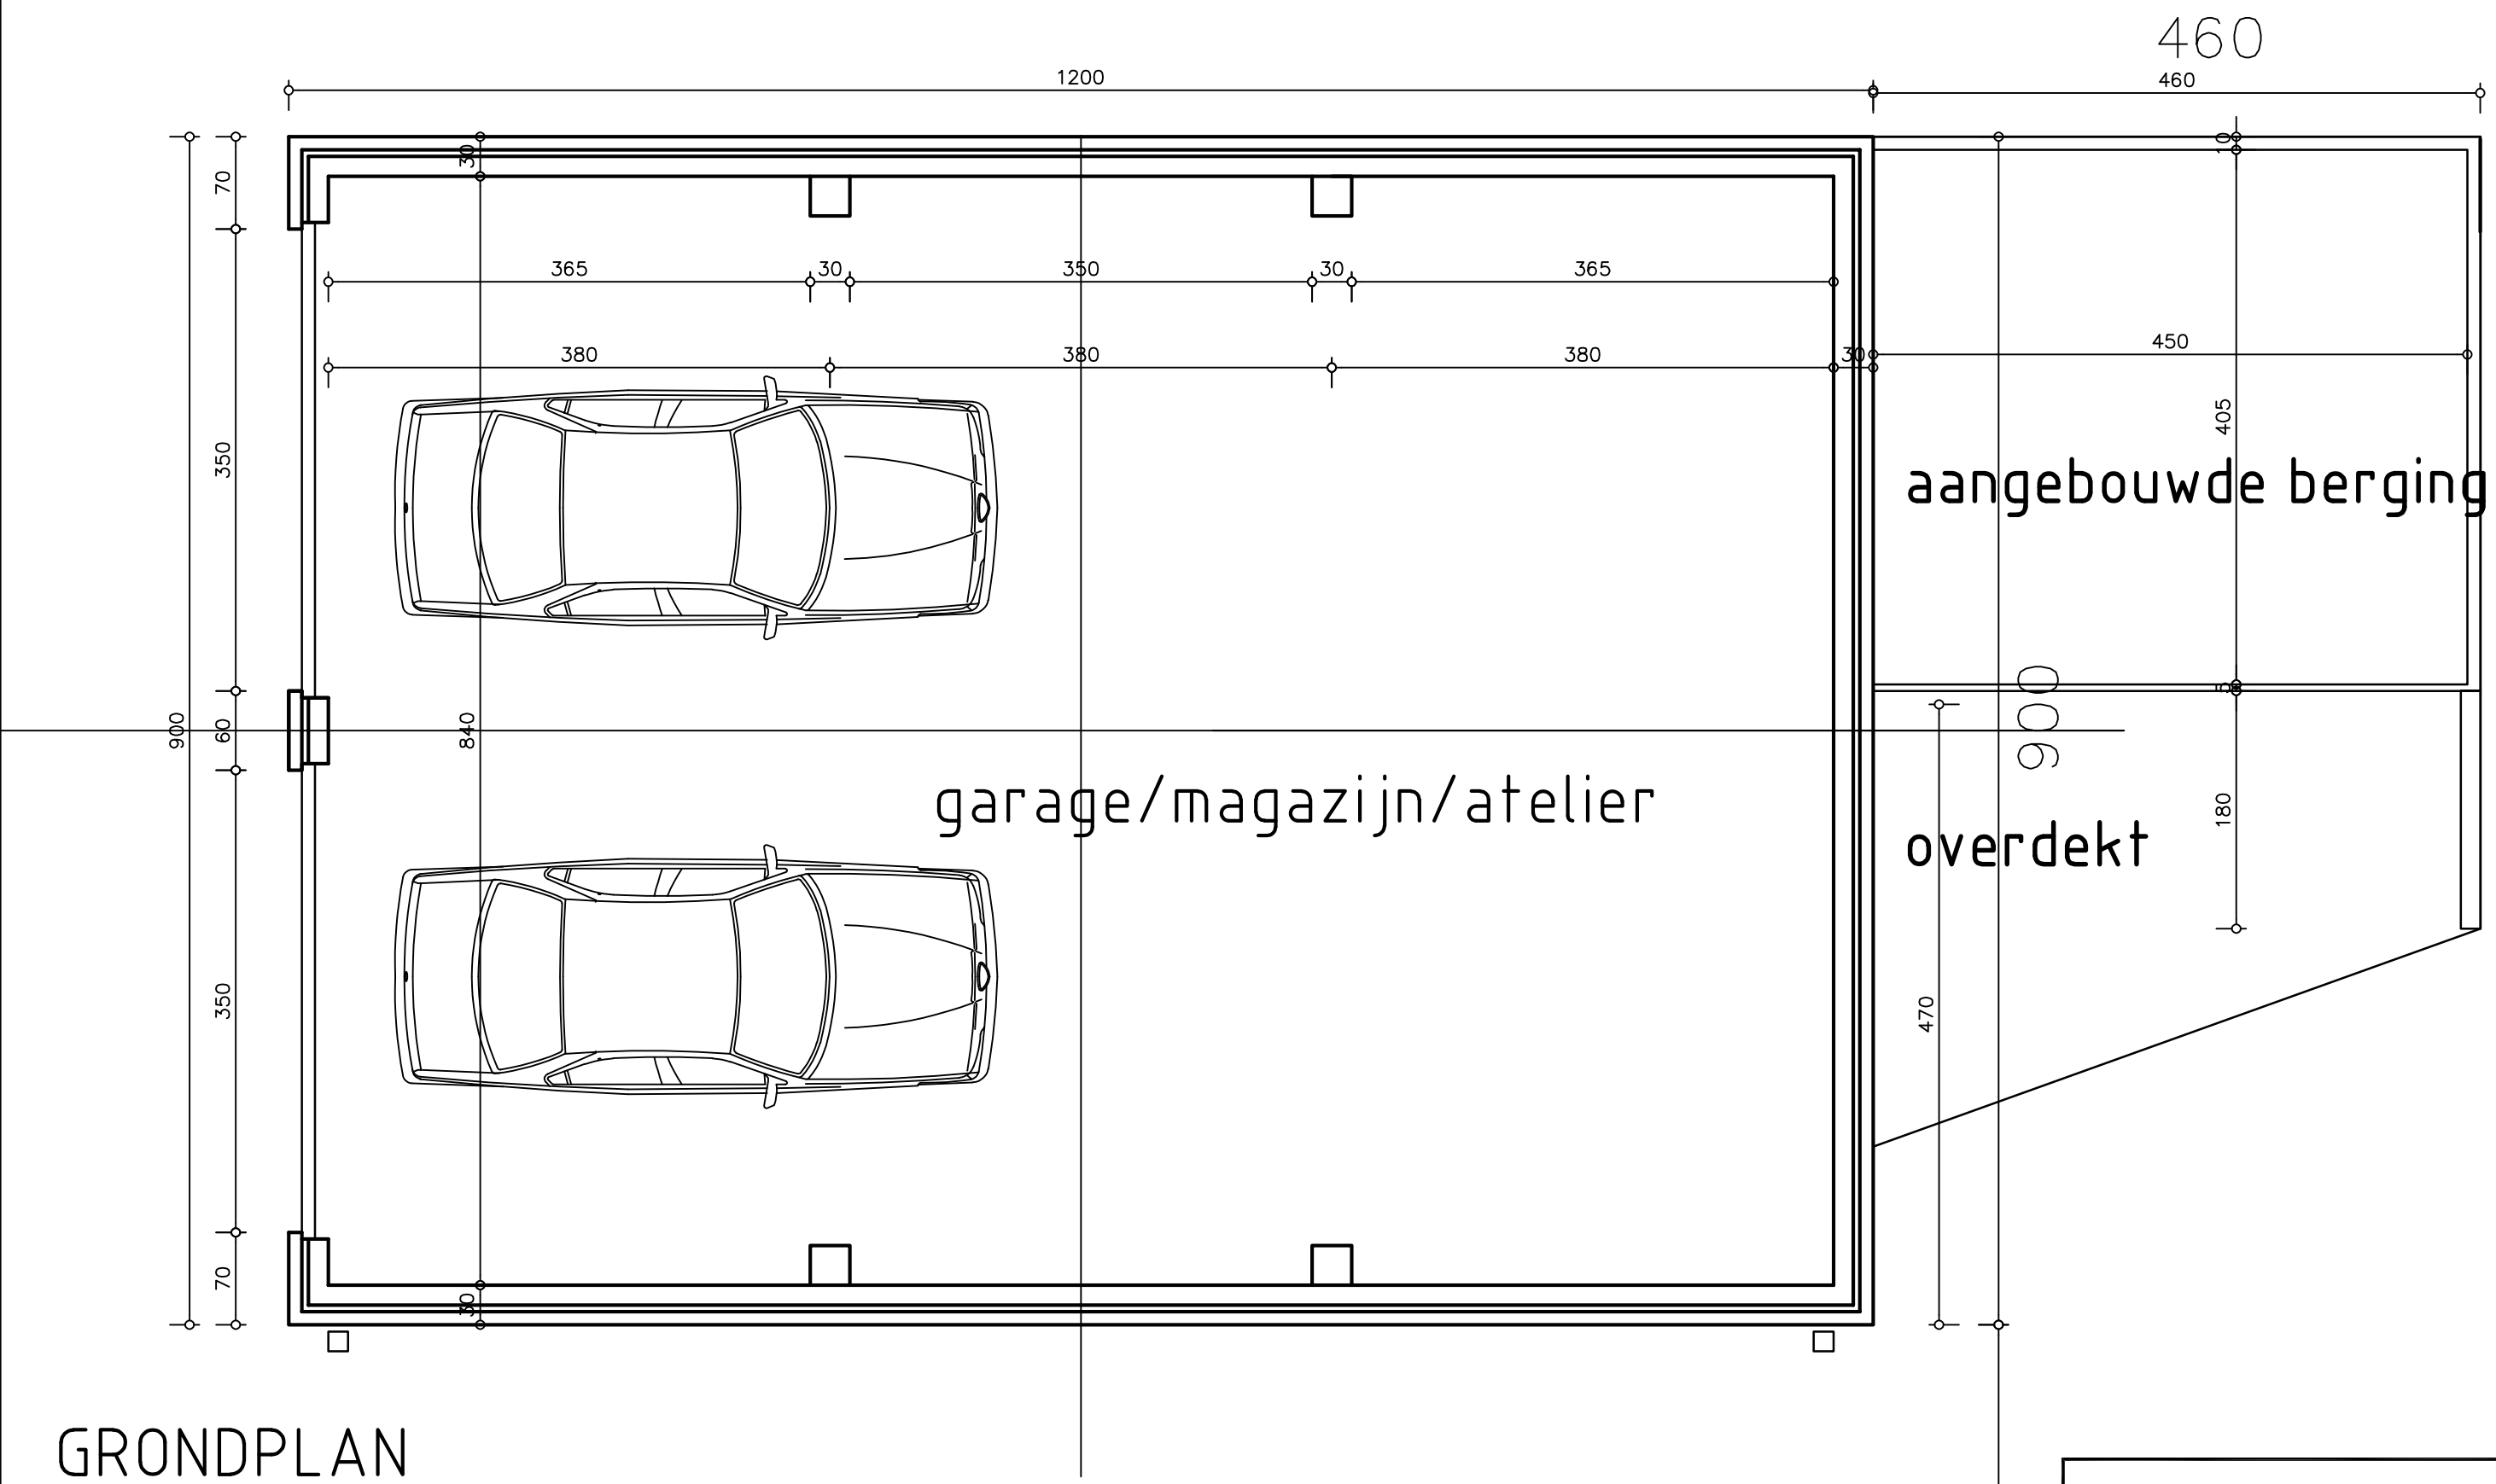

GRONDPLAN

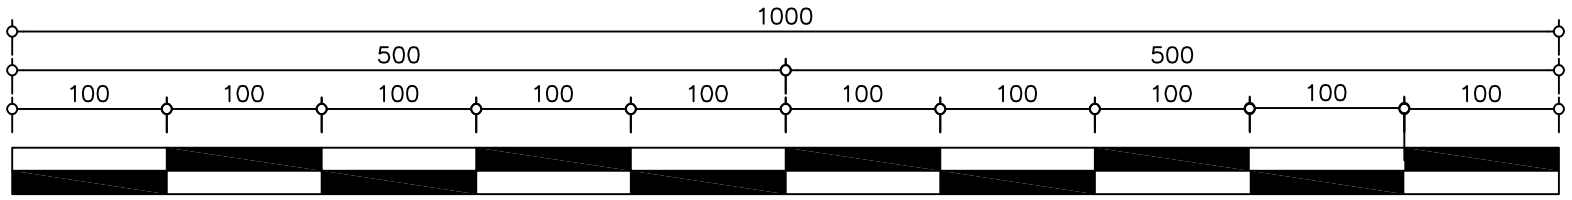

LIGGING Karel Bauwensstraat 4 A, 9042 GENT

EIGENAAR Dhr. Yusein Saliev
ADRES Hundelgemsesteenweg 527, 9820 Merelbeke
POWER CONSTRUCT BV HUNDELGEMSESTW. 527 9820 MERELBEKE HELLE
Ondernemingsnr. 0884.437.001