



BESTAAND

NAAR STRAATRIOLERING

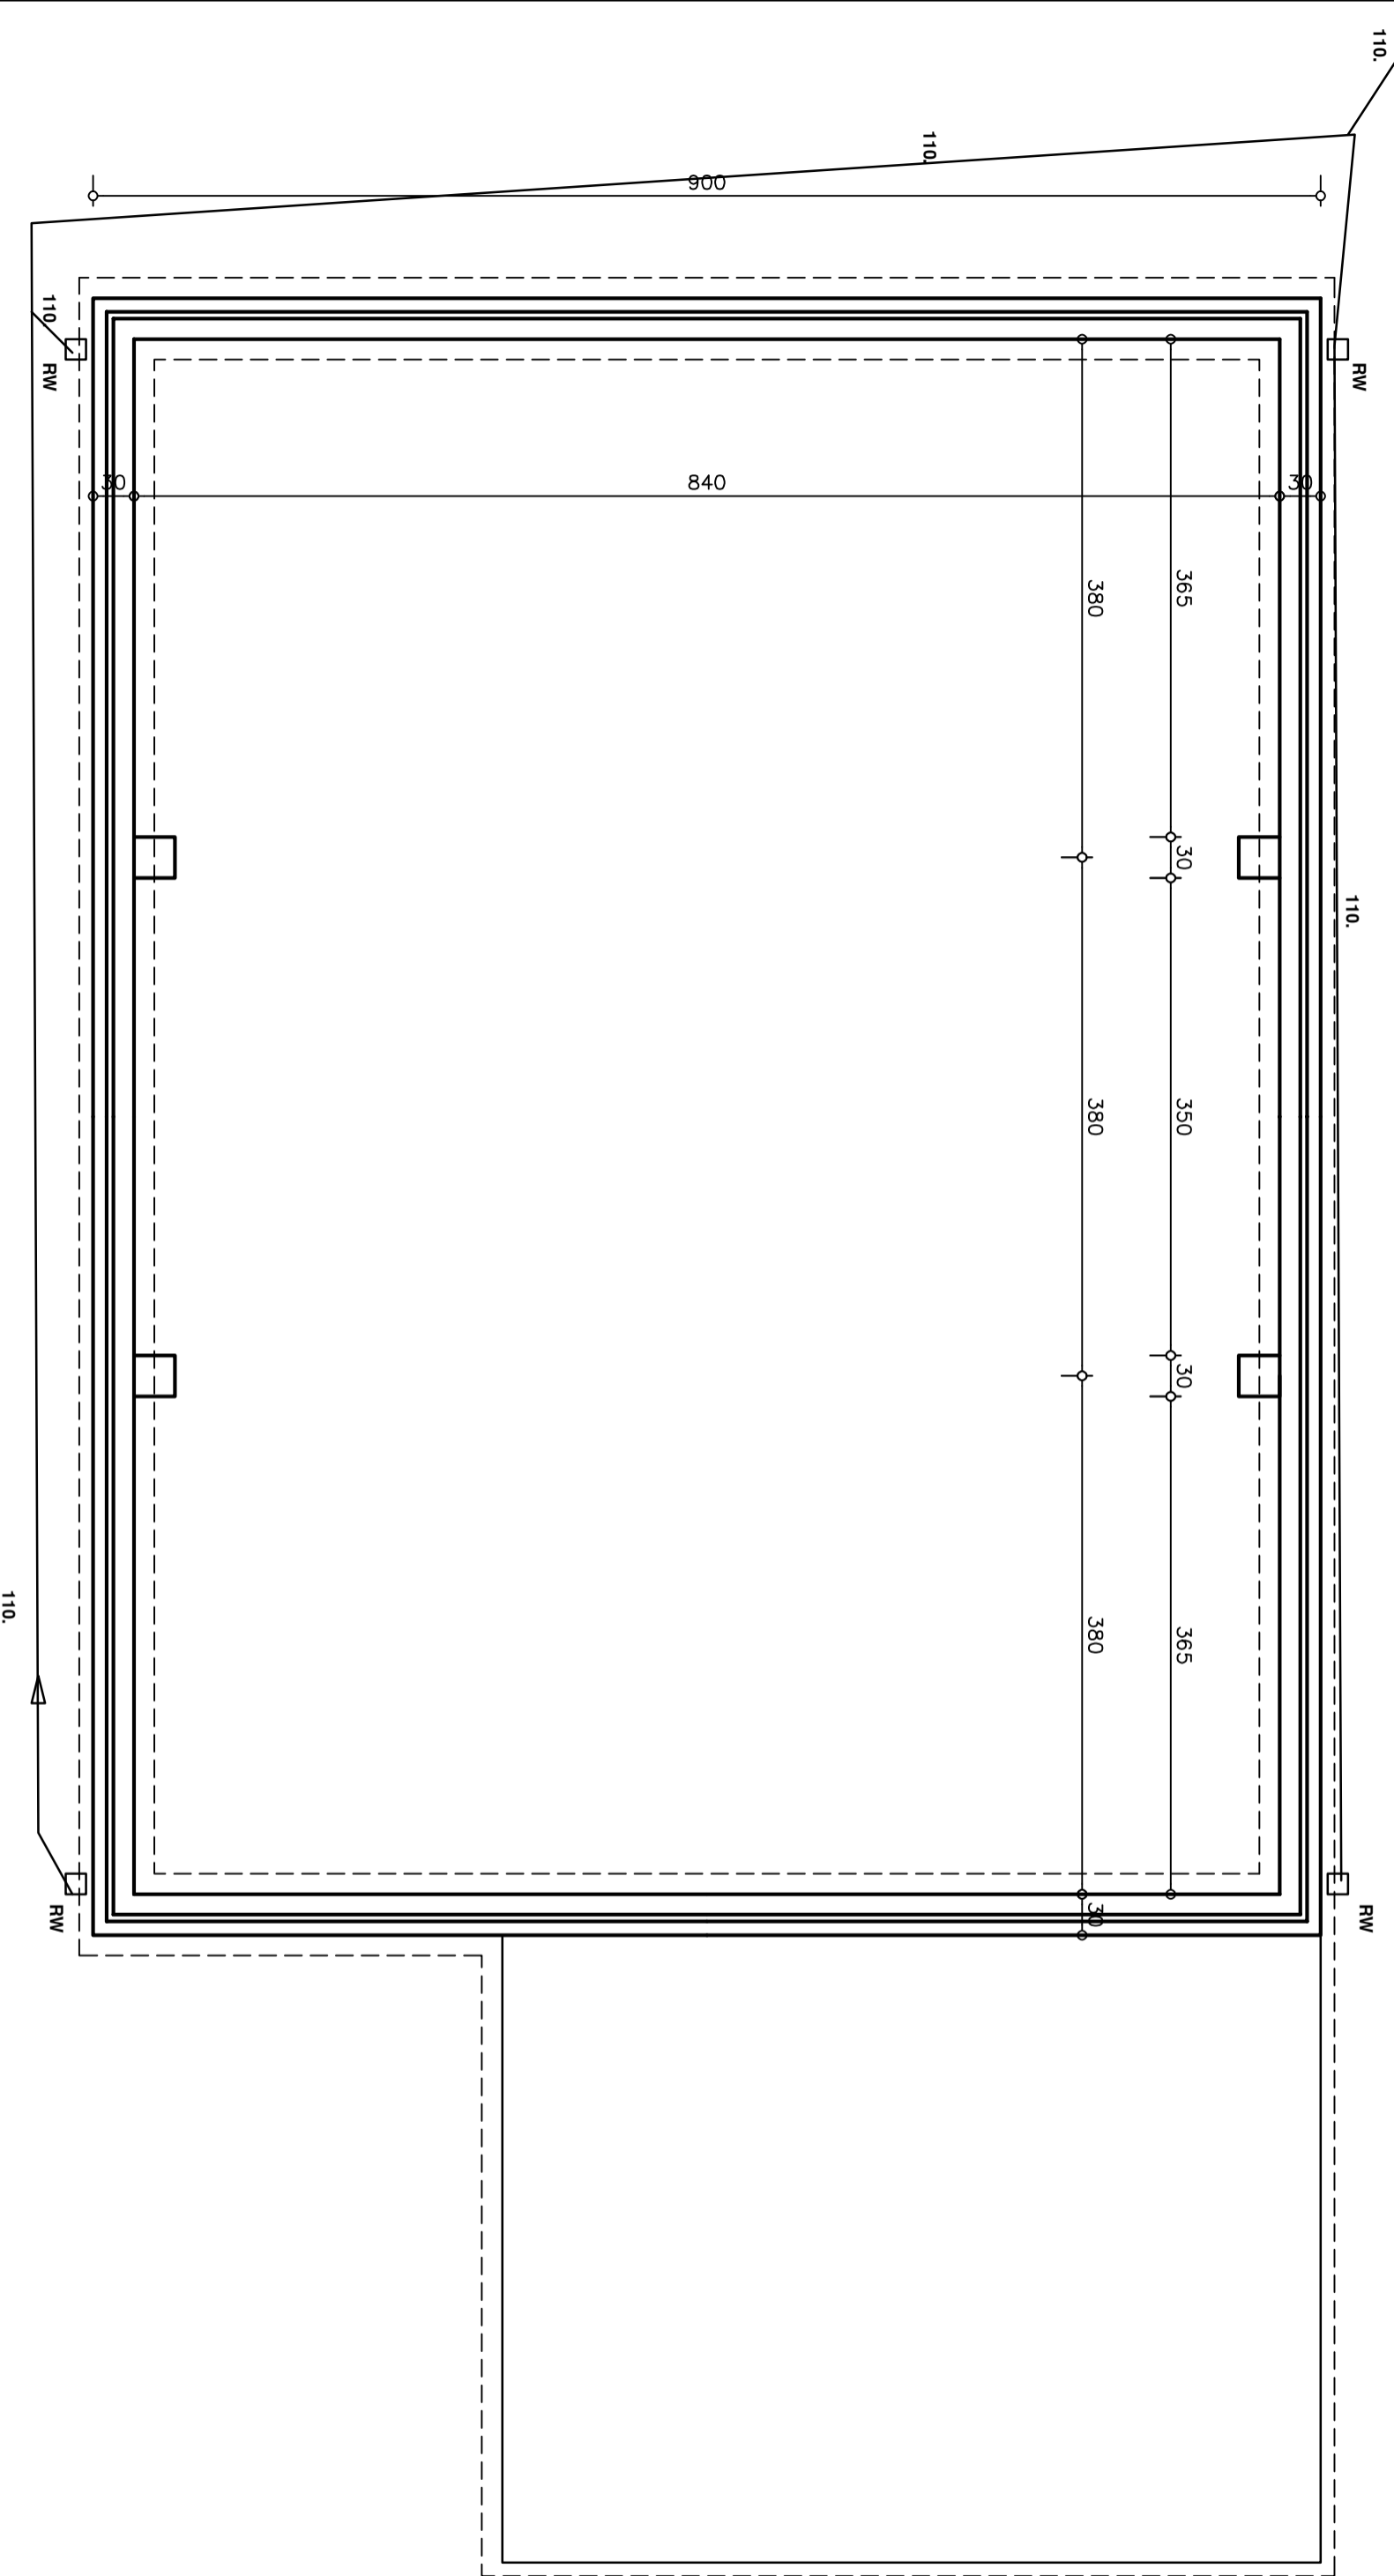

FUNDERING EN RIO

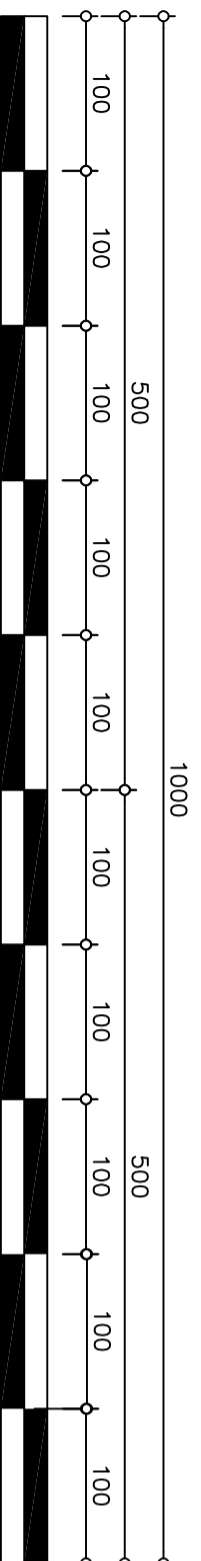

ONTWERP
VERBOUWEN VAN EEN ALLEENSTAANDE WONING
LOCING
Karel Bauwensstraat 4 A, 9042 GENT

EIGENAAR
ADRES
Dhr. Yusein Saliev
Hundelgemensesteenweg 527, 9820 Merelbeke
POLYER CONSTRUCTIE BV BILBAO GEMEESTRAAT 527 48900 MERELBEKE BELGIE
Ondernemingsnr. 0864431001