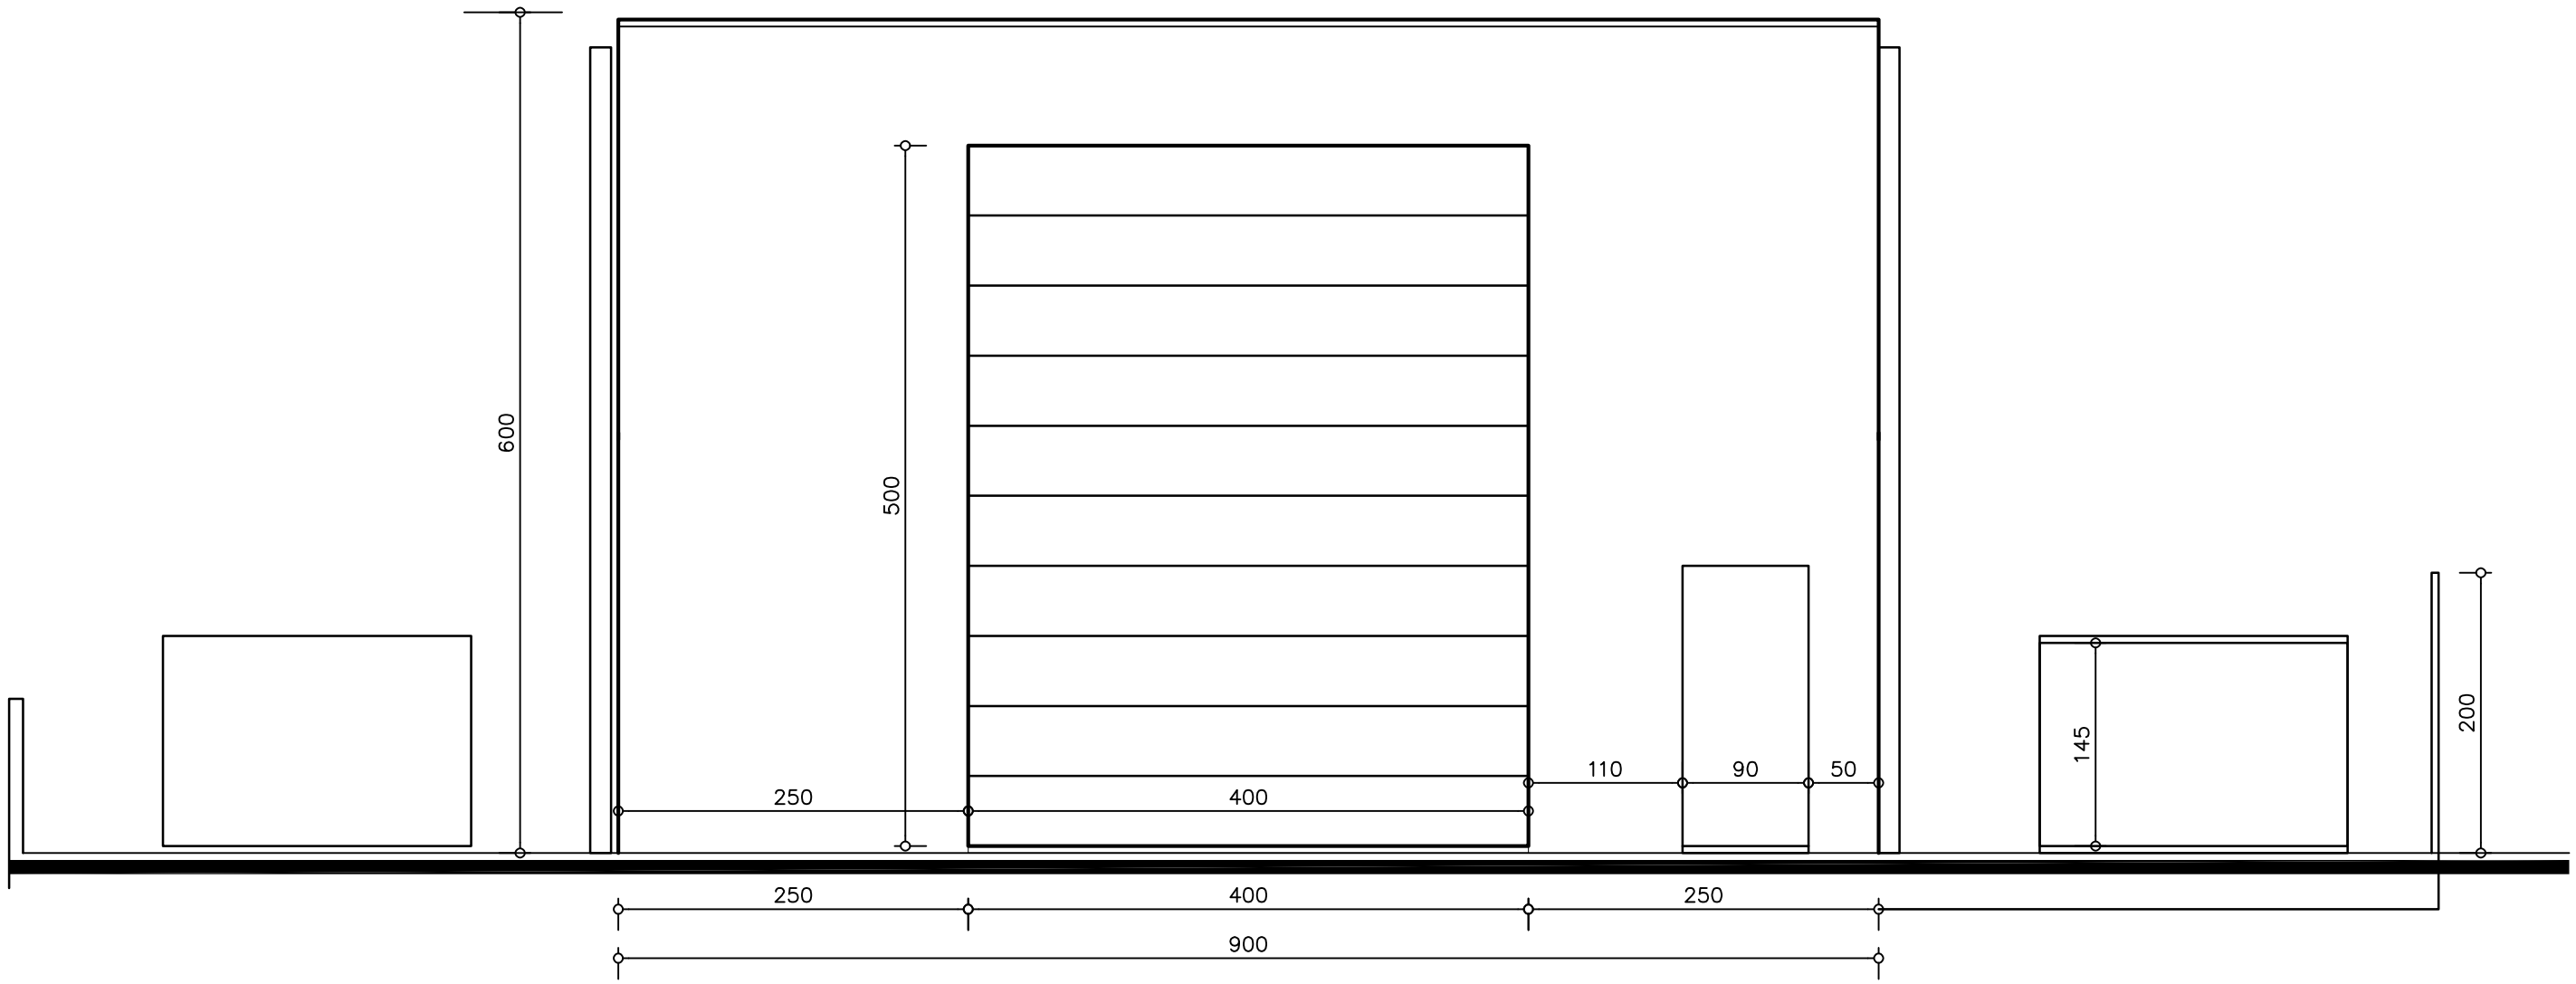

NIEUW STRAATGEVEL EN INKOM

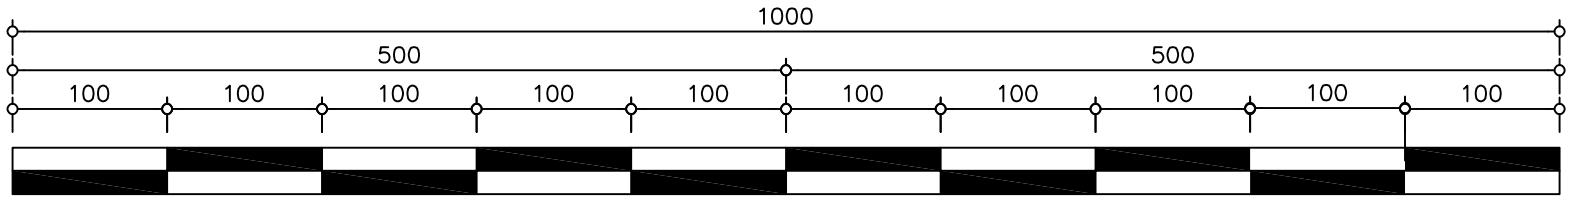

VERBOUWEN VAN EEN ALLEENSTAANDE WONING

LIGGING: VERBOUWEN VAN GARAGES NAAR BEDRIJFSRUIMTE
Karel Bauwensstraat 4 A, 9042 GENT

Versie DEC. 2025

EIGENAAR: Dhr. Yusein Saliev
ADRES: Hundelgemsesteenweg 527, 9820 Merelbeke
POWER CONSTRUCT BV HUNDELGEMSESTW. 527 9820 MERELBEKE MELLE
Ondernemingsnr. 0884.317.001