
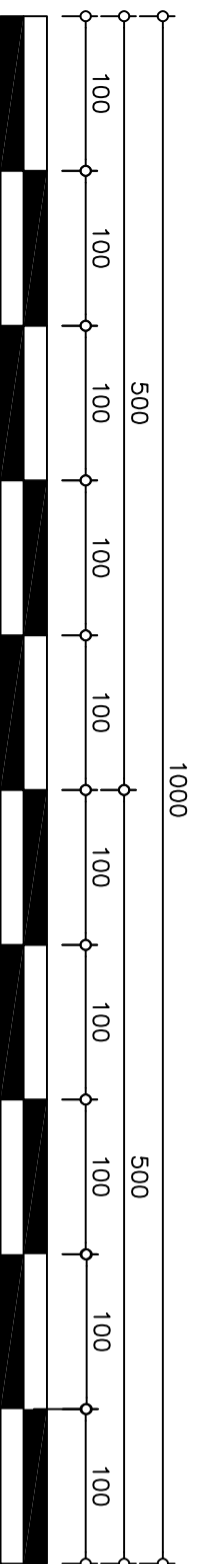


doorsnede BESTAAND

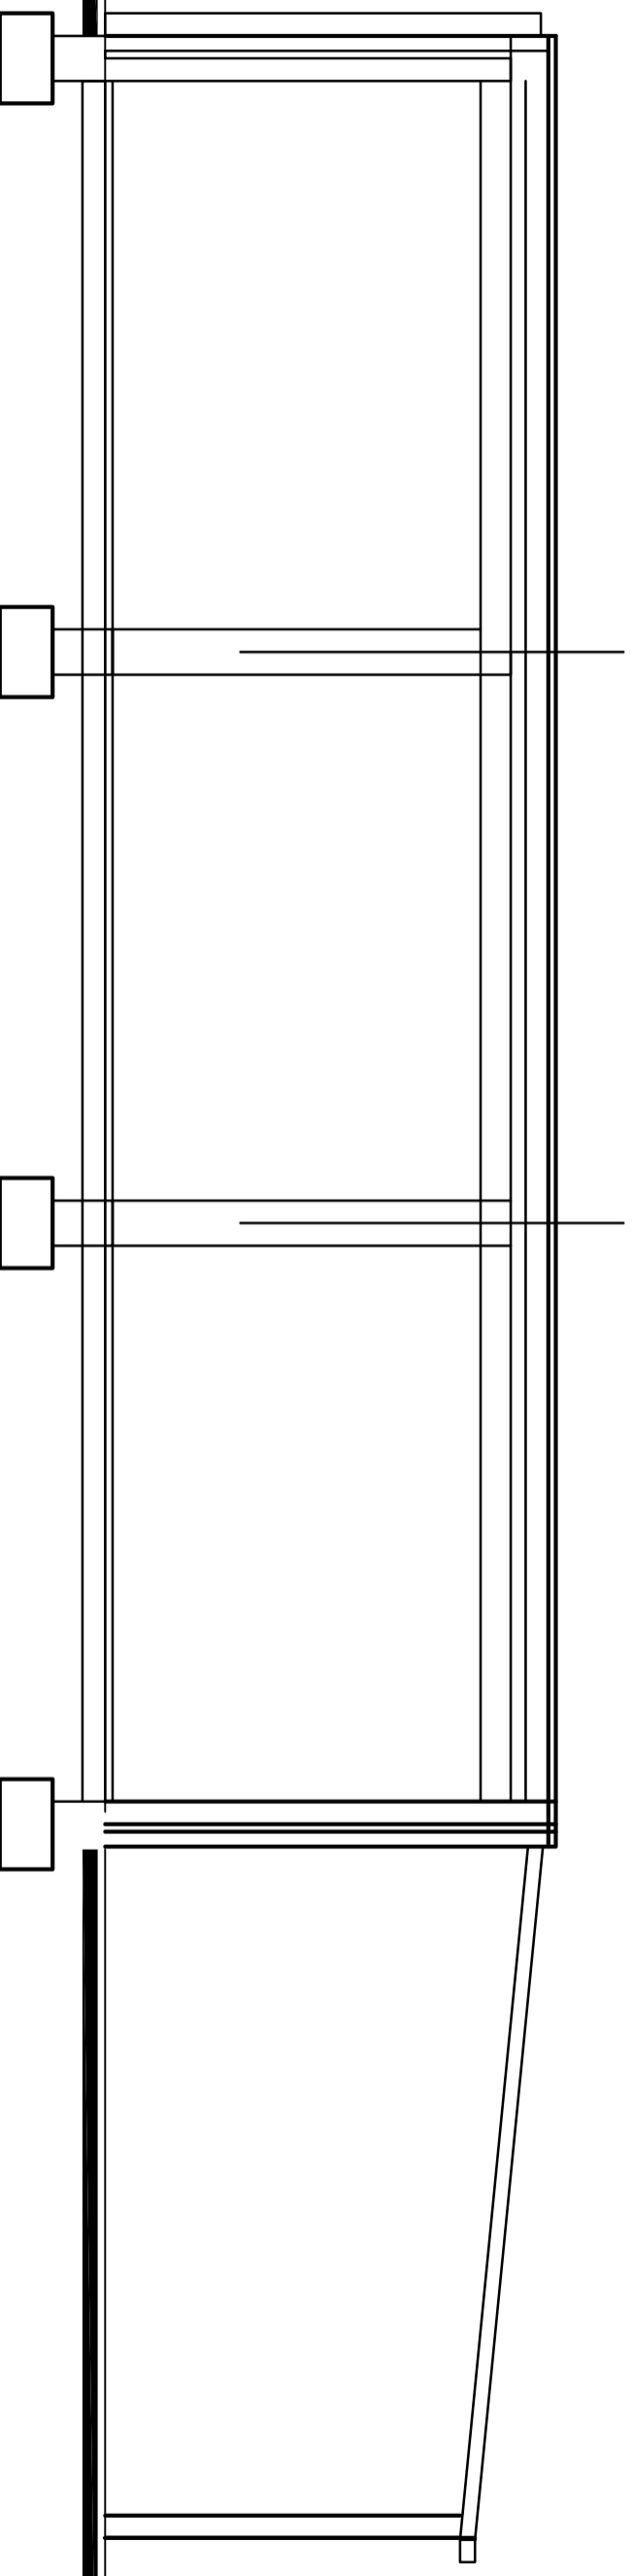

ONTWERP
VERBOUWEN VAN EEN ALLEENSTANDE WONING
VERBOUWEN VAN GARAGES NAAR BEDRIJFSRUIMTE
LOCING
Karel Bauwensstraat 4 A, 9042 GENT

EIGENAAR
ADRES
Dhr. Yusein Salliev
Hundelgemsesteenweg 527, 9820 Merelbeke
POPERA CONSTRUCTIE BV BILBAO GEMESTRA. 527 9820 MERELBEKE BELGIE
Onderwijsnummer: 0604451001