GRONDPLAN

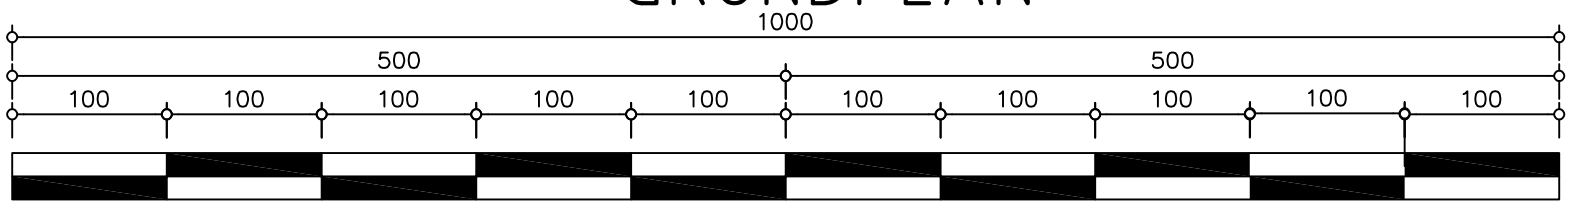

VERBOUWEN VAN EEN ALLEENSTAANDE WONING

VERBOUWEN VAN GARAGES NAAR BEDRIJFSRUIMTE

LIGGING Karel Bauwensstraat 4 A, 9042 GENT

EIGENAAR Dhr. Yusein Saliev

ADRES Hundelgemsesteenweg 527, 9820 Merelbeke

POWER CONSTRUCT BV HUNDELGEMSESTW. 527 9820 MERELBEKE MELLE
Ondernemingsnr. 0884.437.001