



1700

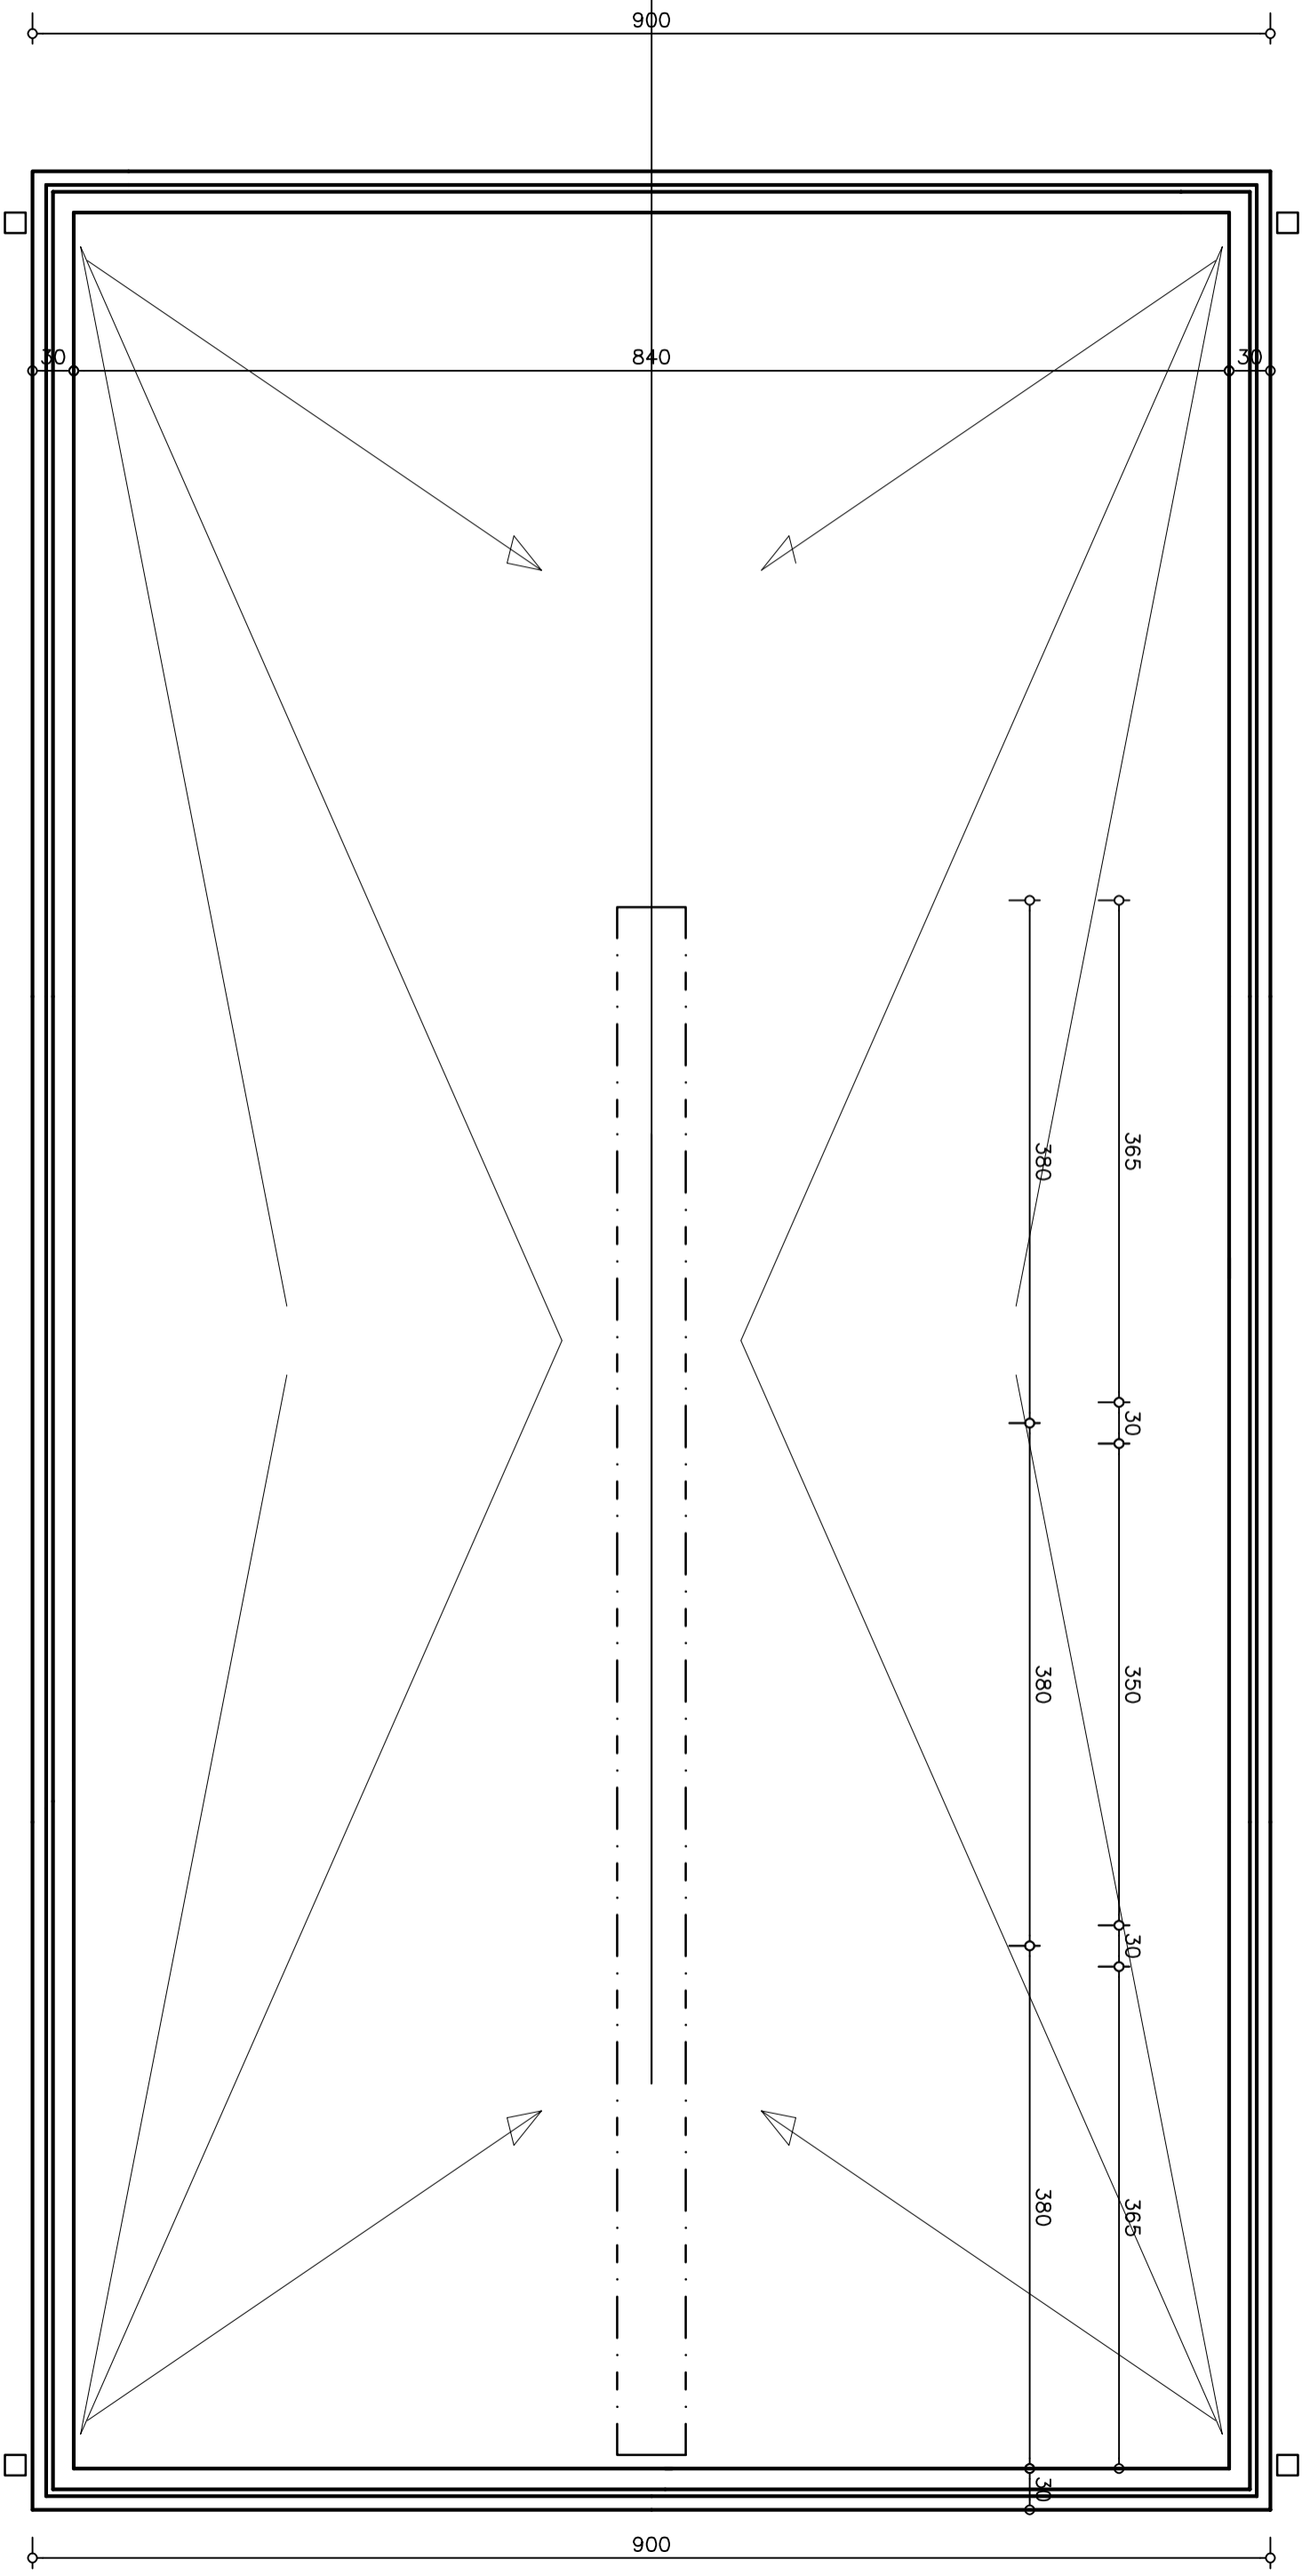

DAKENPLAN

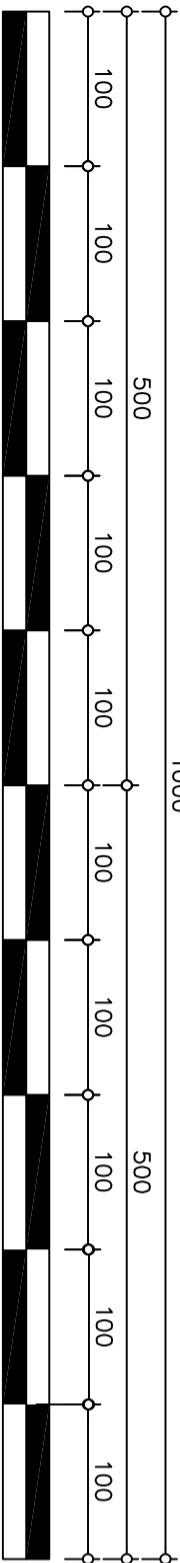

VERBOUWEN VAN EEN ALLEENSTAANDE WONING
VERBOUWEN VAN GARAGES NAAR BEDRIJFSRUIMTE
Karel Bauwensstraat 4 A, 9042 GENT

EIGENAAR
ADRES
Dhr. Yusein Saliev
Hundelgemensesteenweg 527, 9820 Merelbeke
POLYER CONSTRUCTIE BV BUREAU GENESSTRAAT 527 9820 MERELBEKE BELGIË
Ondernemingsnr.: 0894451901