



om te sitken op afvoerlijnen

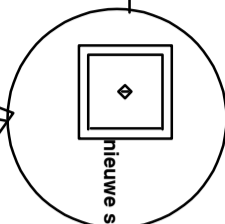


nieuwe septicische put 3.000 liter

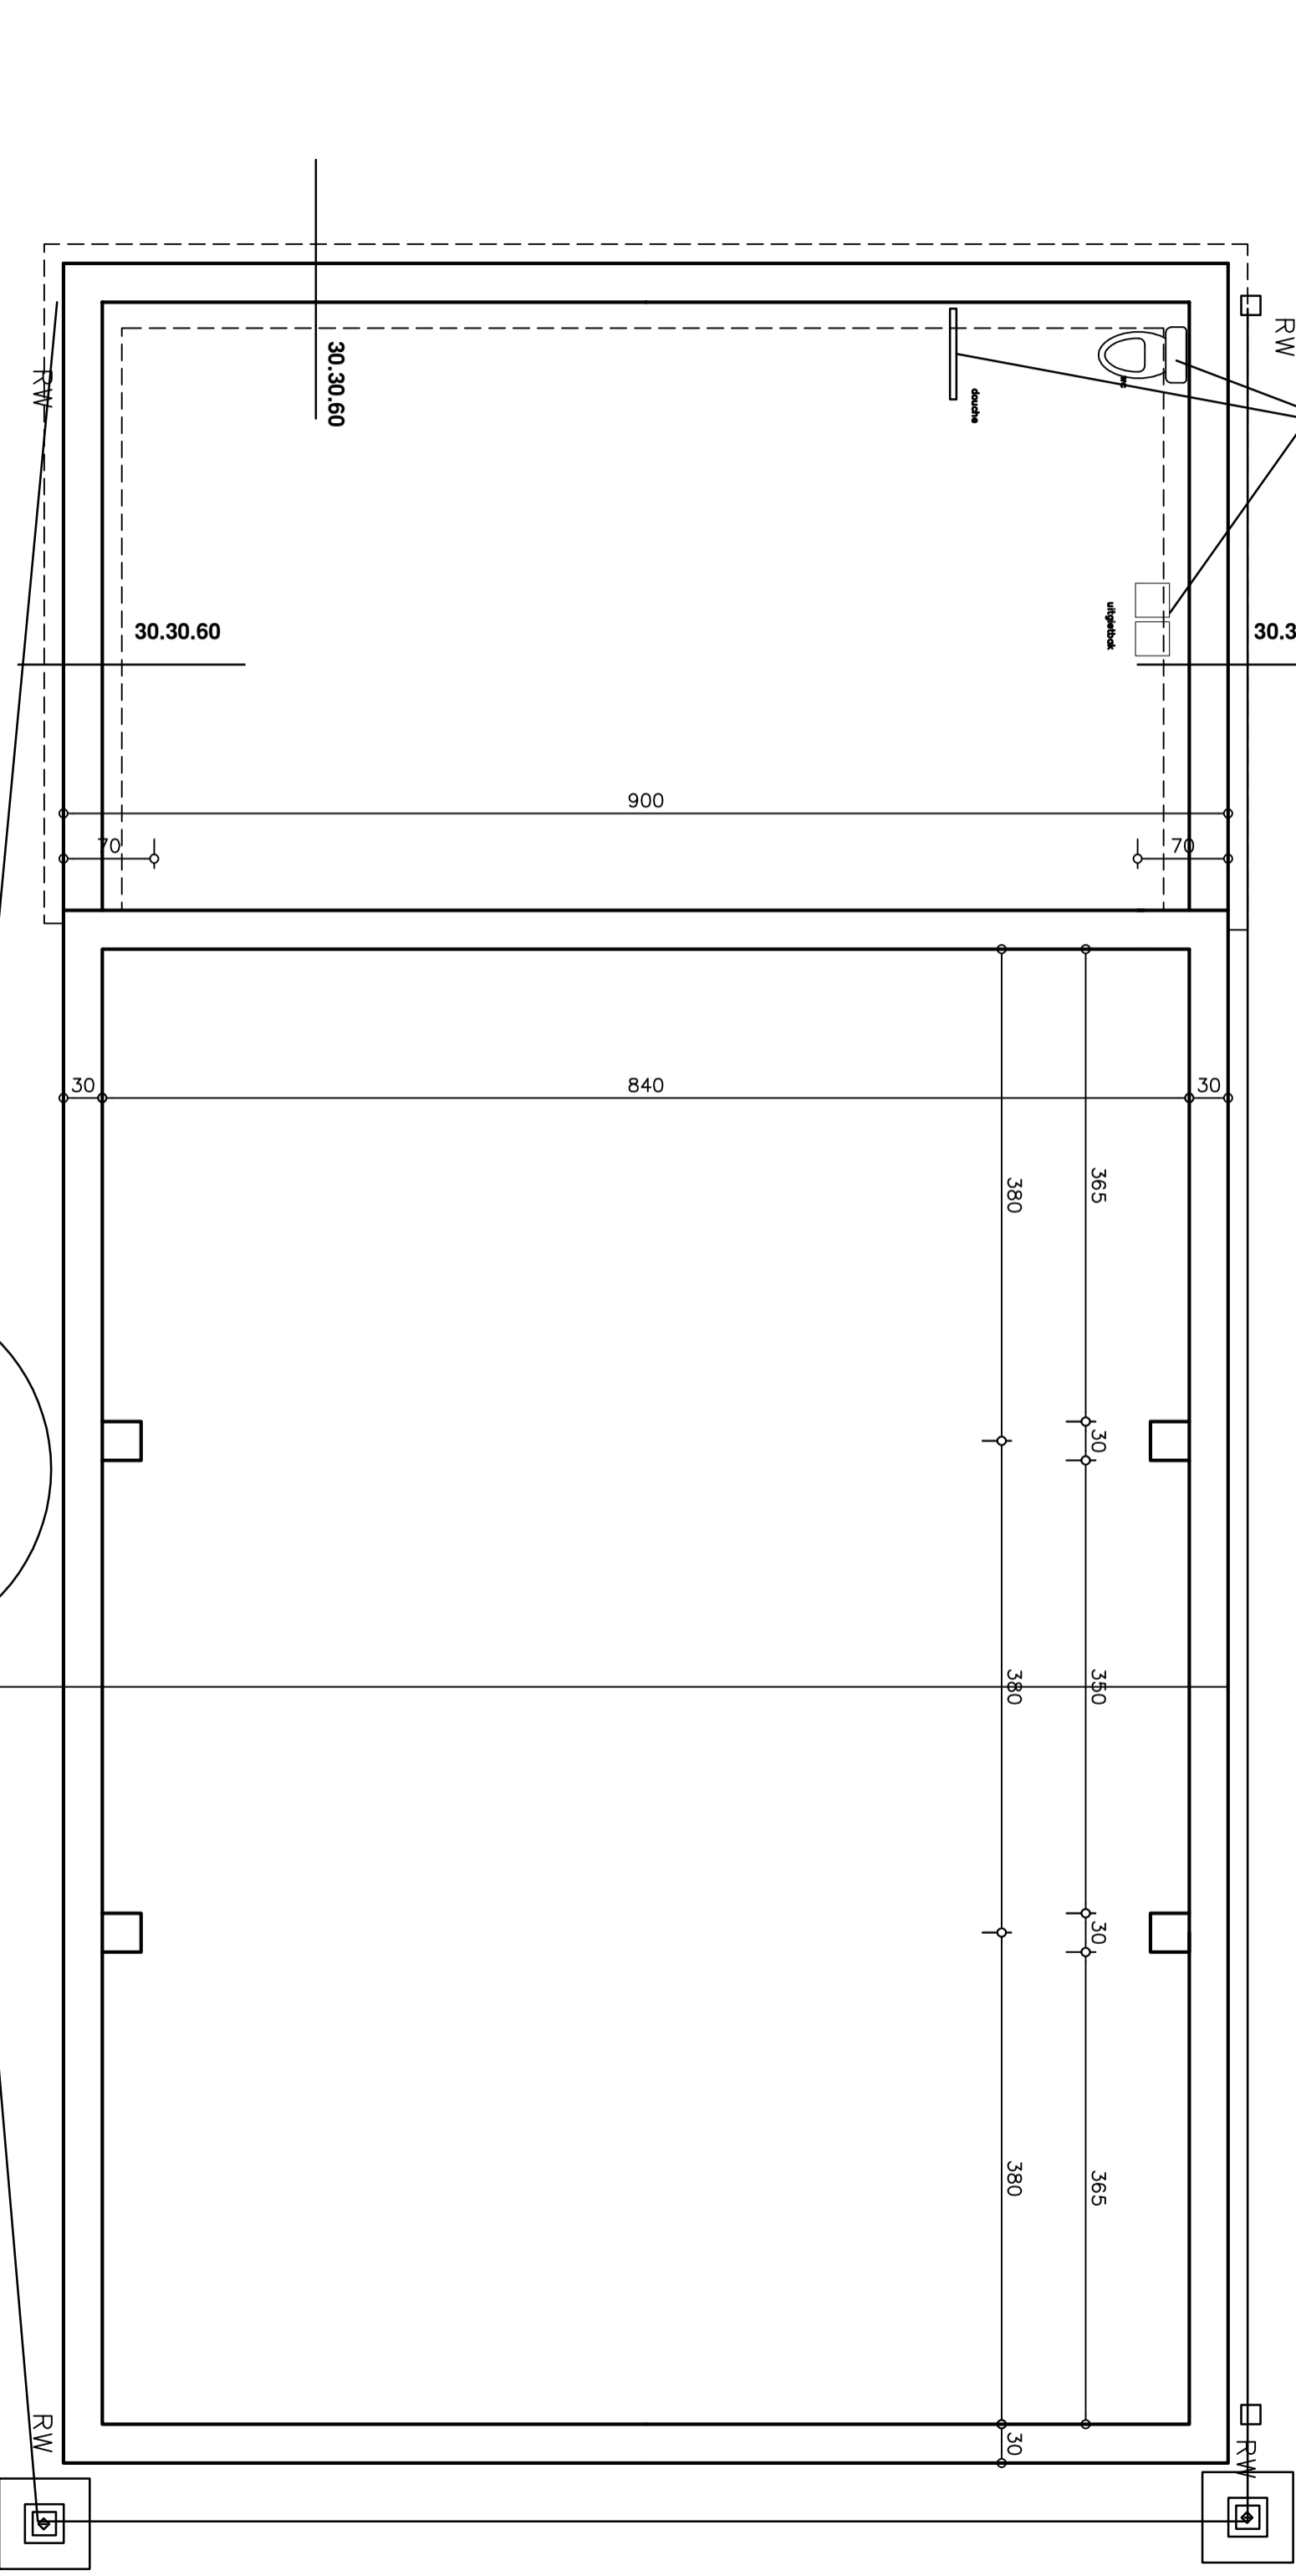

FUNDERING EN RIO

om te sitken op afvoerlijnen

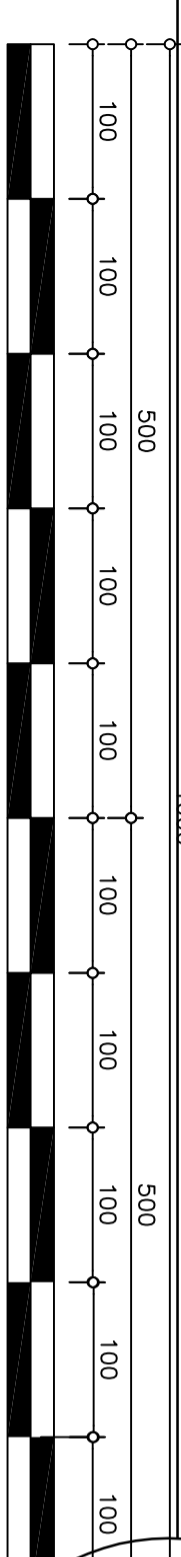

nieuwe regenwaterput 10.000 liter

**VERBOUWEN VAN EEN ALLEENSTAANDE WONING
VERBOUWEN VAN GARAGES NAAR BEDRIJFSRUIMTE**
Karel Bauwensstraat 4 A, 9042 GENT

Dhr. Yusein Saliev
Hundelgemsesteenweg 527, 9820 Merelbeke
POPERA CONSTRUCTIE NV
Onderaansporen: 0664451001

EIGENAAR
ADRES

LOCUS