


900

ACHTERZIJDE NIEUW

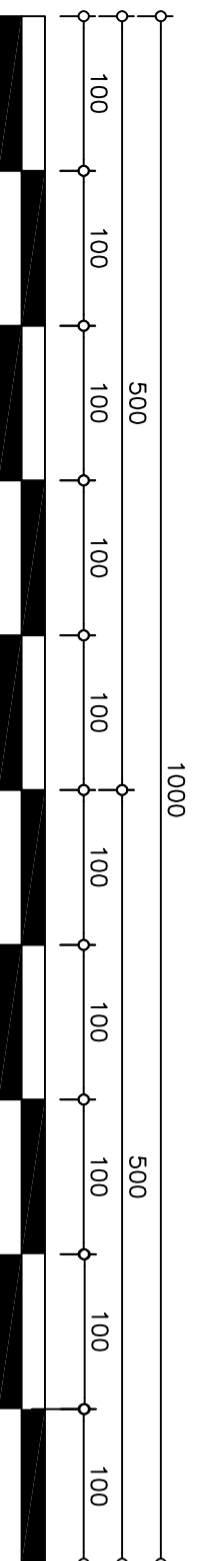

VERBOUWEN VAN EEN ALLEENSTAANDE WONING
VERBOUWEN VAN GARAGES NAAR BEDRIJFSRUIMTE
Karel Bauwensstraat 4 A, 9042 GENT

EIGENAAR
ADRES
Dhr. Yusein Saliev
Hundelgemsesteenweg 527, 9820 Merelbeke
POYER CONSTRUCTIE NV
Onderwijsweg 1, 9844 STINWIL