


# doorsnede NIEUW

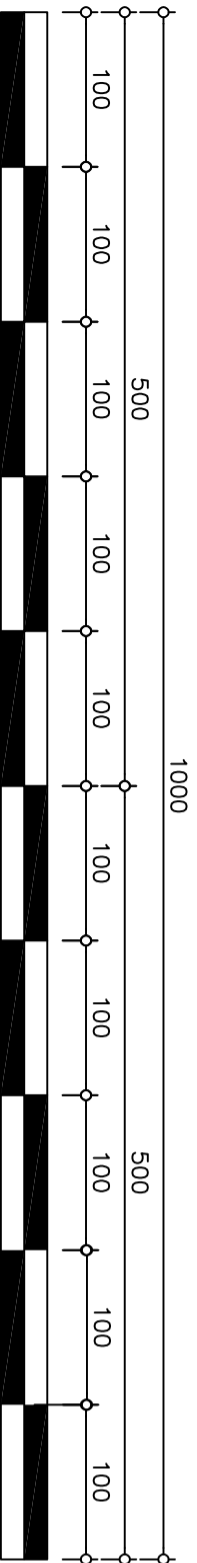

VERBOUWEN VAN EEN ALLEENSTAANDE WONING  
 VERBOUWEN VAN GARAGES NAAR BEDRIJFSRUIMTE  
 Karel Bauwensstraat 4 A, 9042 GENT

EIGENAAR  
 ADRES  
 Dhr. Yusein Saliev  
 Hundelgemensesteenweg 527, 9820 Merelbeke  
 POPEL CONSTRUCT BV BINAIR GENOOTSCHAP 527 9820 MERELBEKE BELGIE  
 Ondernemingsnr. 0694431901