



# VERGUND 1984

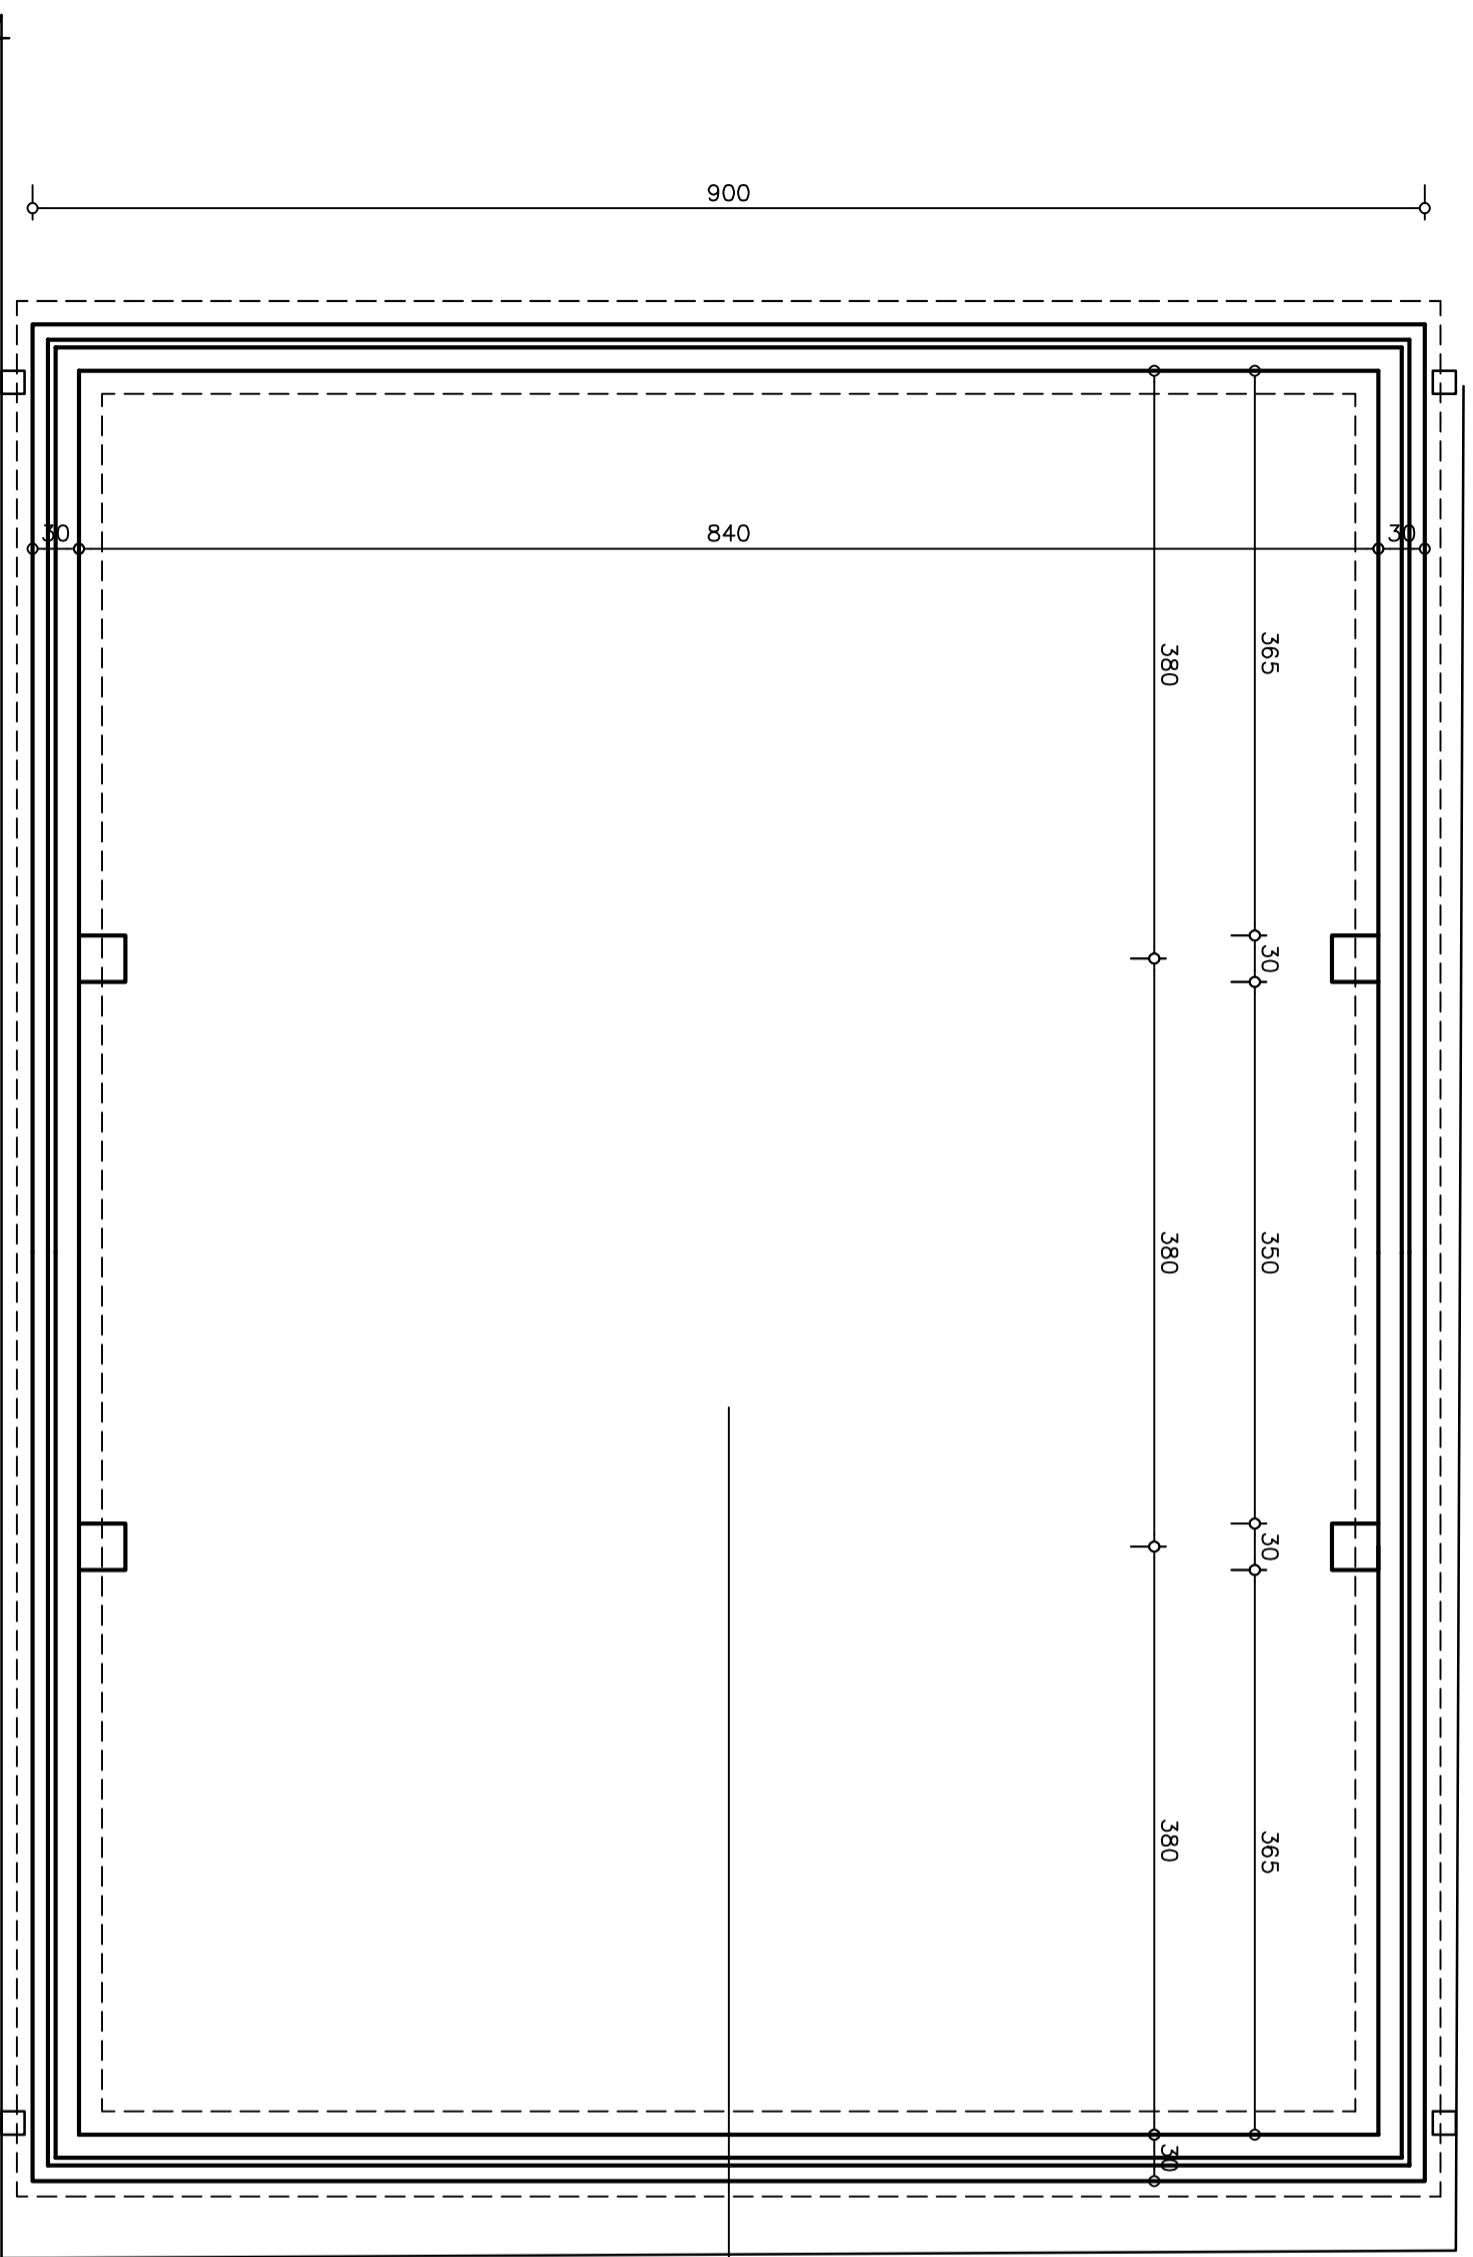

## FUNDERING EN RIO

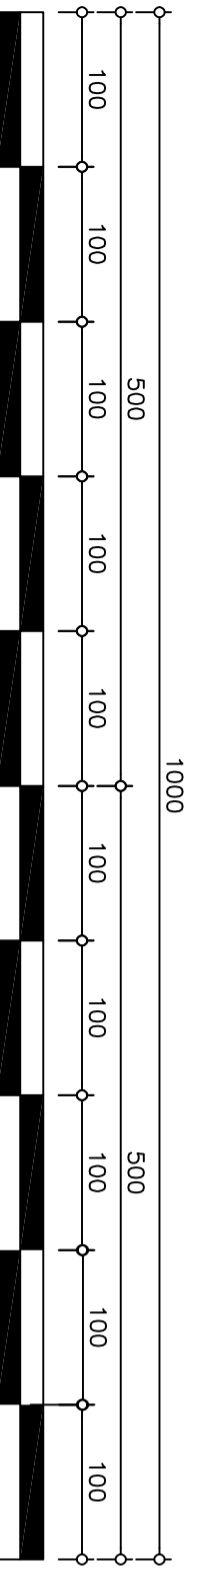

ONTWERP  
VERBOUWEN VAN EEN ALLEENSTAANDE WONING  
VERBOUWEN VAN GARAGES NAAR BEDRIJFSRUIMTE  
LIGGING  
Karel Bauwensstraat 4 A, 9042 GENT

EIGENAAR  
ADRES  
Dhr. Yusein Saliev  
Hundelgemensesteenweg 527, 9820 Merelbeke  
POLYER CONSTRUCTIE BV BILBAO GEMEESTR. 527 9000 MERELBEKE HALLER  
Onderwijsnummer: 0004431001