



# VERGUND 1984

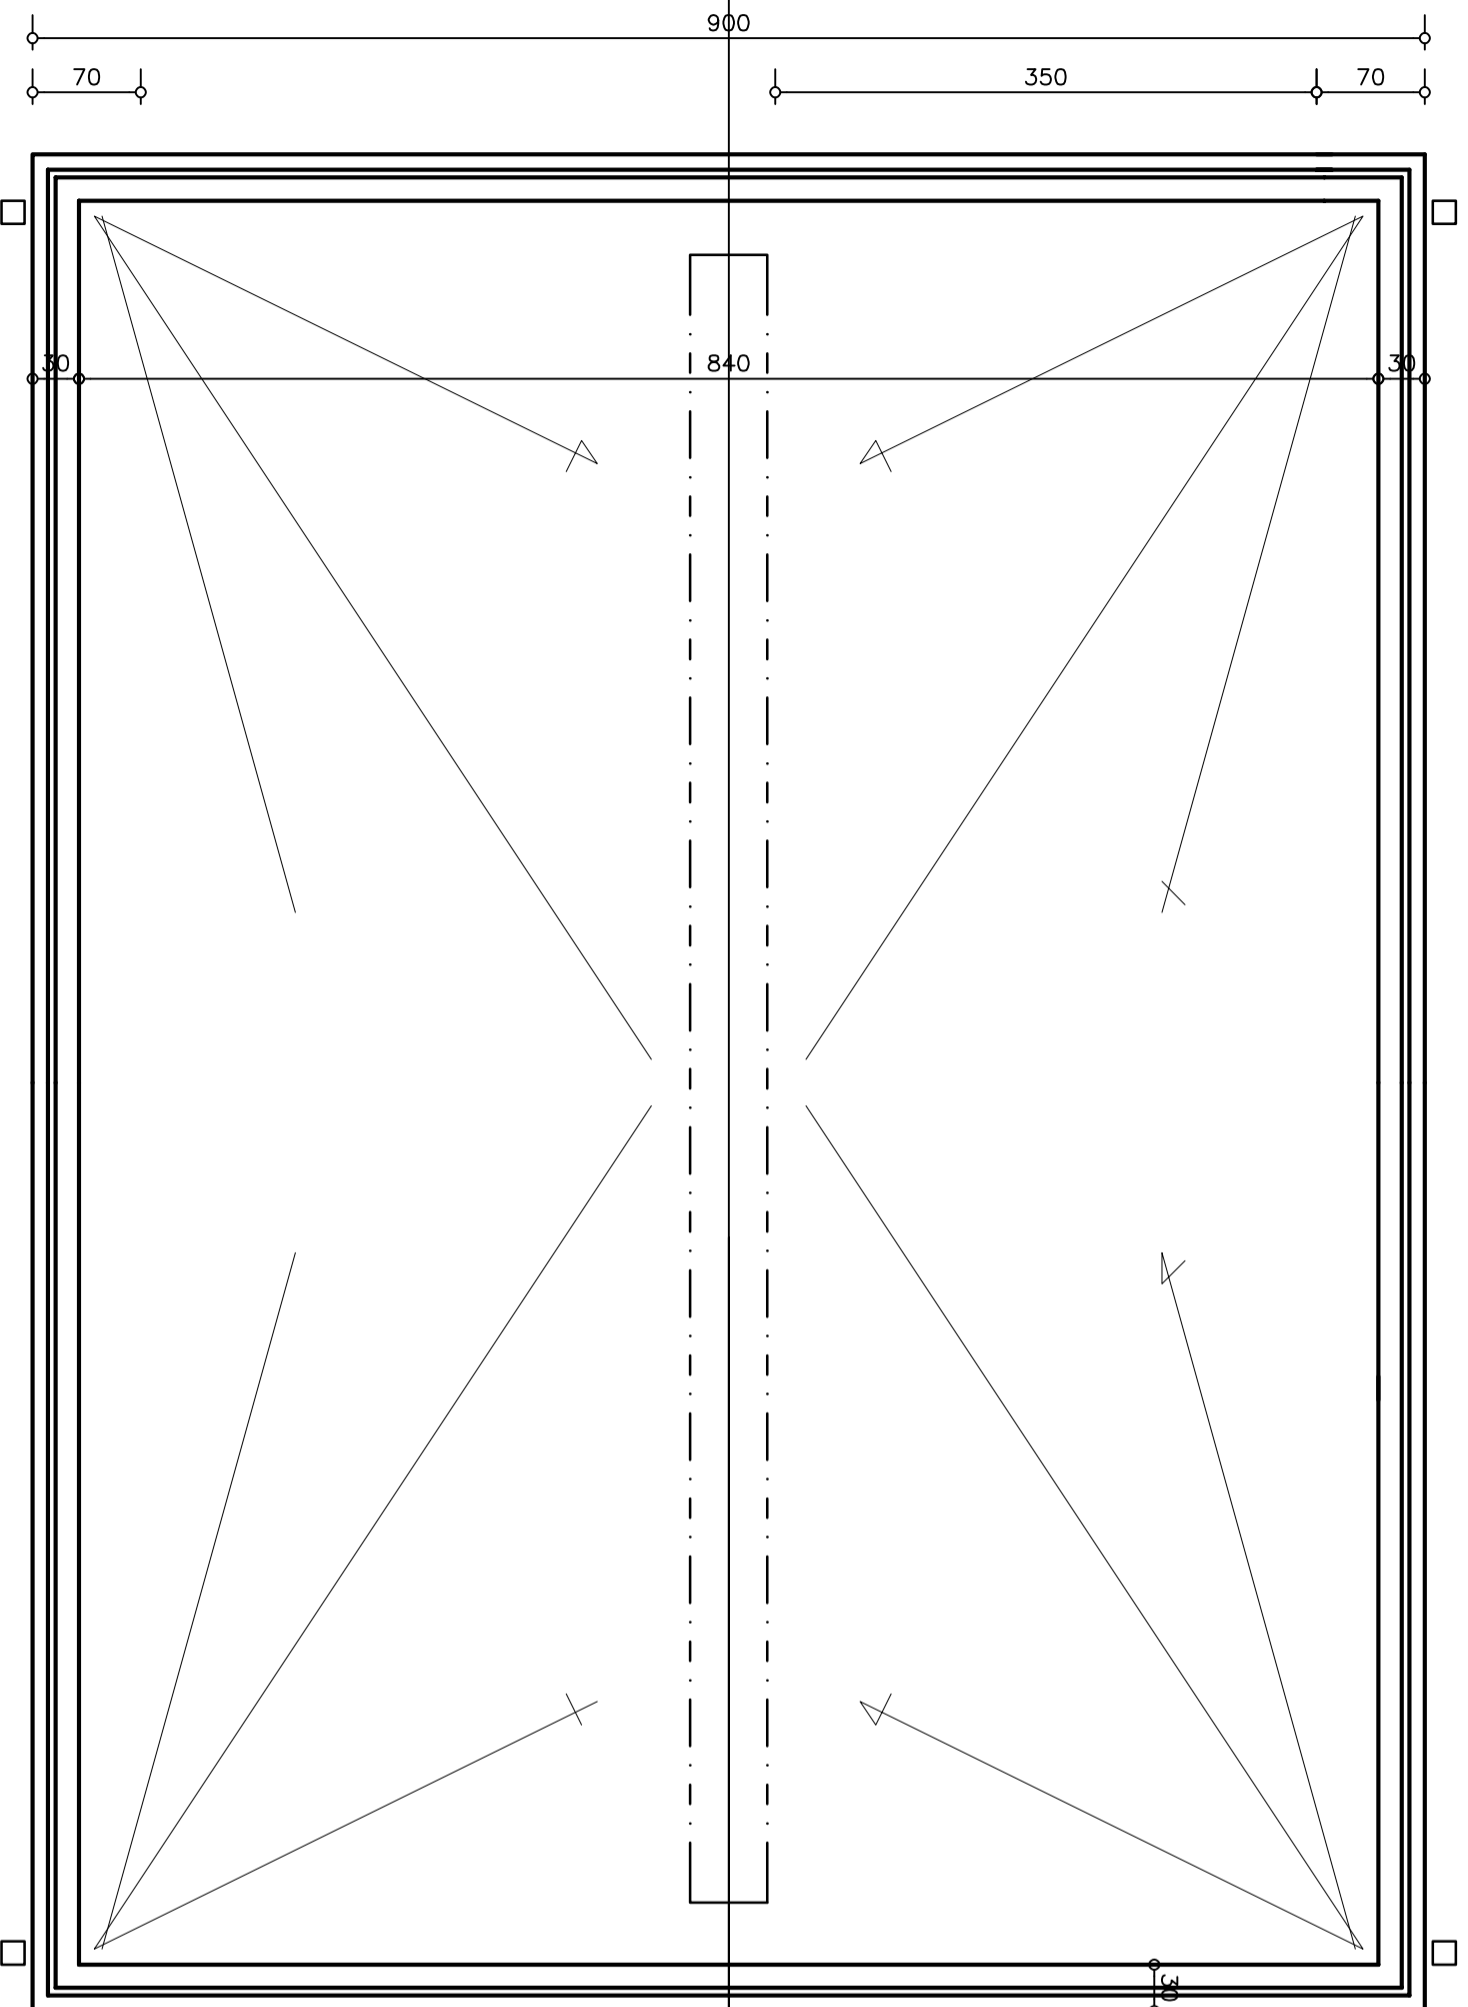

## DAKENPLAN

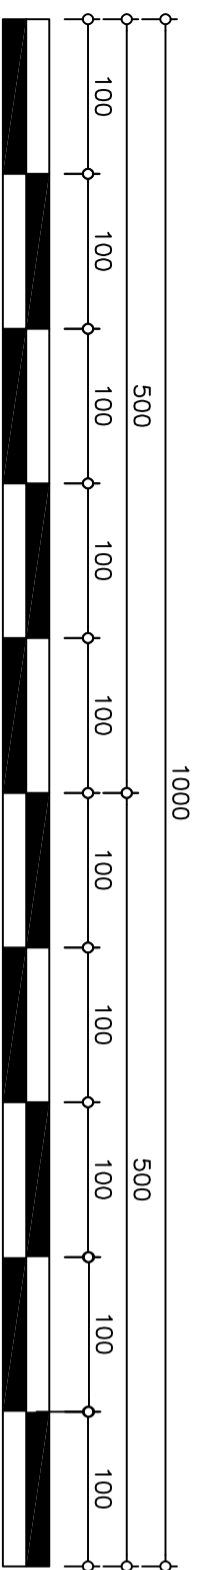

Karel Bauwensstraat 4 A, 9042 GENT

Dhr. Yusein Saliev  
Hundelgemensesteenweg 527, 9820 Merelbeke  
POPERA CONSTRUCTIE BV  
Onderwijsgebouw, 9800 Aalst