


ACHTERGEVEL VERGUND 1984

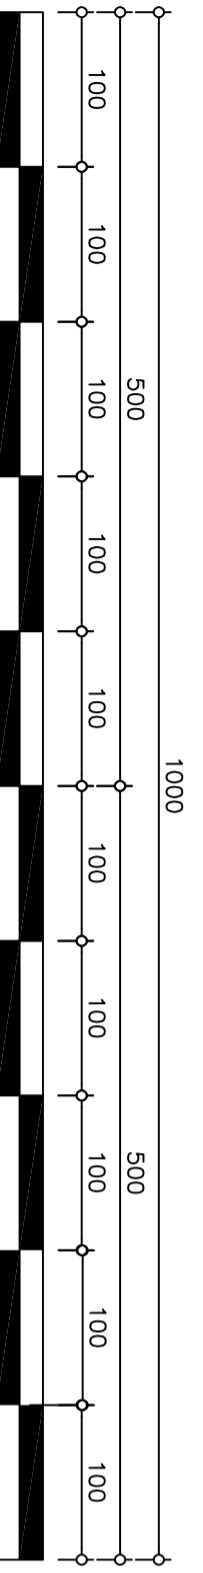

ONTWERP  
 VERBOUWEN VAN EEN ALLEENSTANDE WONING  
 VERBOUWEN VAN GARAGES NAAR BEDRIJFSRUIMTE  
 LOCING  
 Karel Bauwensstraat 4 A, 9042 GENT

EIGENAAR  
 ADRES  
 Dhr. Yusein Salliev  
 Hundelgemsesteenweg 527, 9820 Merelbeke  
 POPELAAR CONSTRUCTIE BV  
 Oudewagening 1, 9844 STINWI